
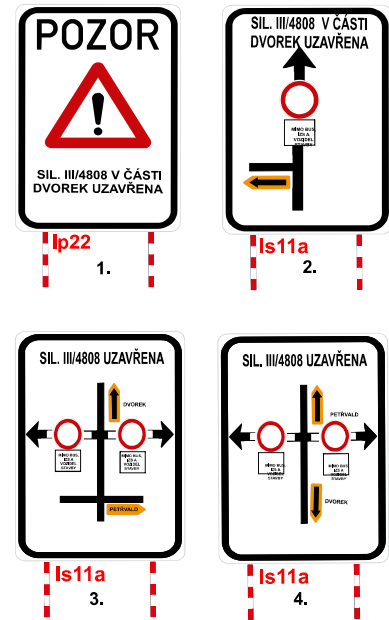


Uzavírka křižovatky silnic I/58 x III/48908

Silnice I/58 bude s opatrností průjezdná, uzavírka se týká výjezdu ze silnice I/58 do Petřvaldu a na Dvorek

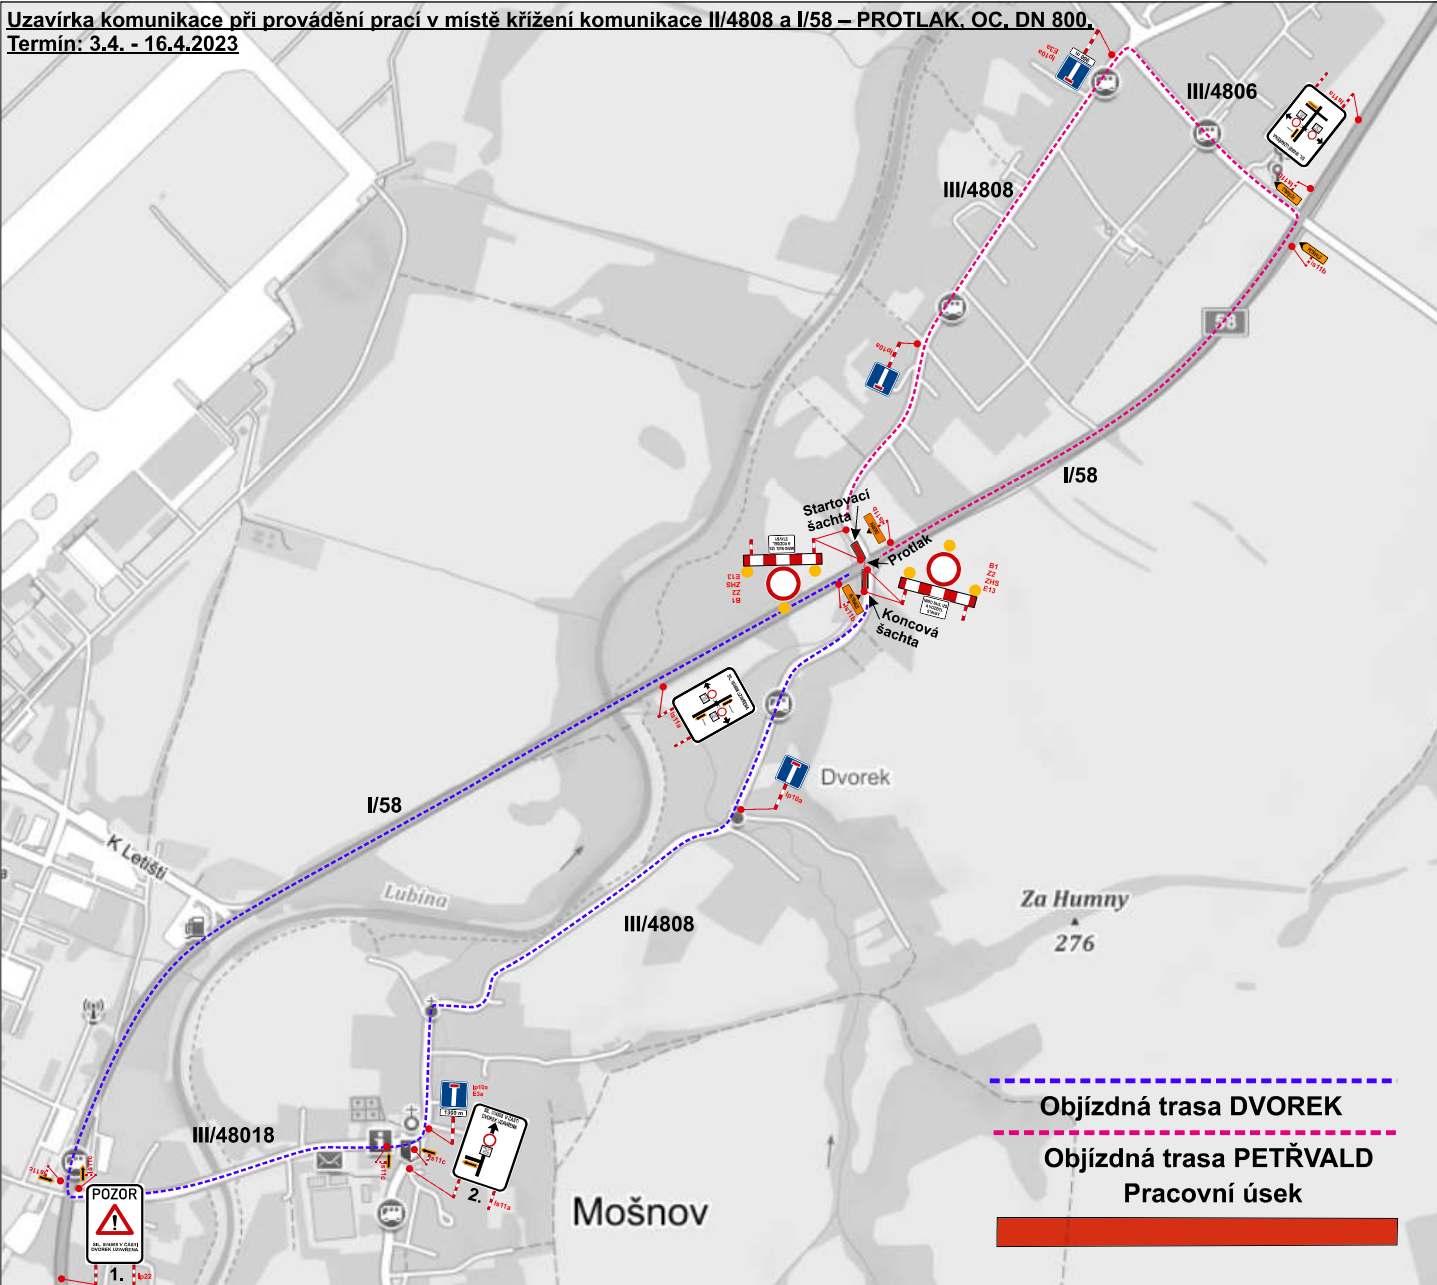

PŘÍSTUPY DO DOMŮ BUDOU VŽDY UMOŽNĚNY A ZAJIŠTĚNY. V PŘÍPADĚ NUTNOSTI BUDOU PŘÍSTUPOVÉ CESTY ZAJIŠTĚNY PŘECHODOVÝMI DESKAMI NEBO PLECHY.

DZ bude umístěno dle TP 66 - Zásady pro označování pracovních míst na pozemních komunikacích.

VYPRACOVAL: ING. LENKA KLVAŇOVÁ	ODSOUHLASIL:	 IČO: 031 81 936 Sídlo: Růžová 272/1, 110 00 Praha 1 Provozovna: Sádky 539, 756 43 Keč FORMÁT: A3 DATUM: 2/2023 ZAK.ČÍS.: Z01523DZ ARCHIVNÍ ČÍS.:
KRAJ: MORAVSKOSLEZSKÝ	INVESTOR:	
M.Ú.: Kopřivnice	ZHOTOVITEL: LINEAR BAU, S.R.O.	
AKCE:	Odkanalizování a ČOV Petřvald	
PŘÍLOHA: SITUACE - PŘECHODNÉ DOPRAVNÍ ZNAČENÍ		