




ŘEŠENÍ INTERIÉRU KNIHOVNY PETŘVALD

ÚVODNÍ STRANA		Šalášková architekt	
INTERIÉR A VYBAVENÍ.1		www.zuzanasalaskova.cz zuzana.salaskova@gmail.com Halenkovice 147, 763 63 Halenkovice tel.: 739 627 430	
STUPEŇ PD:	DPS	AUTOR PROJEKTU	ZODPOVĚDNÝ PROJEKTANT
Knihovna Petřvald p.č.71/1 k.ú. Petřvald u Nového Jičína 599743		Ing.arch. Zuzana Šalášková	Ing. Klára Konečná
Objednatel: Obec Petřvald, Petřvald 1, 742 60 Petřvald		číslo zakázky: S_55/2024	Datum 12.11.2024

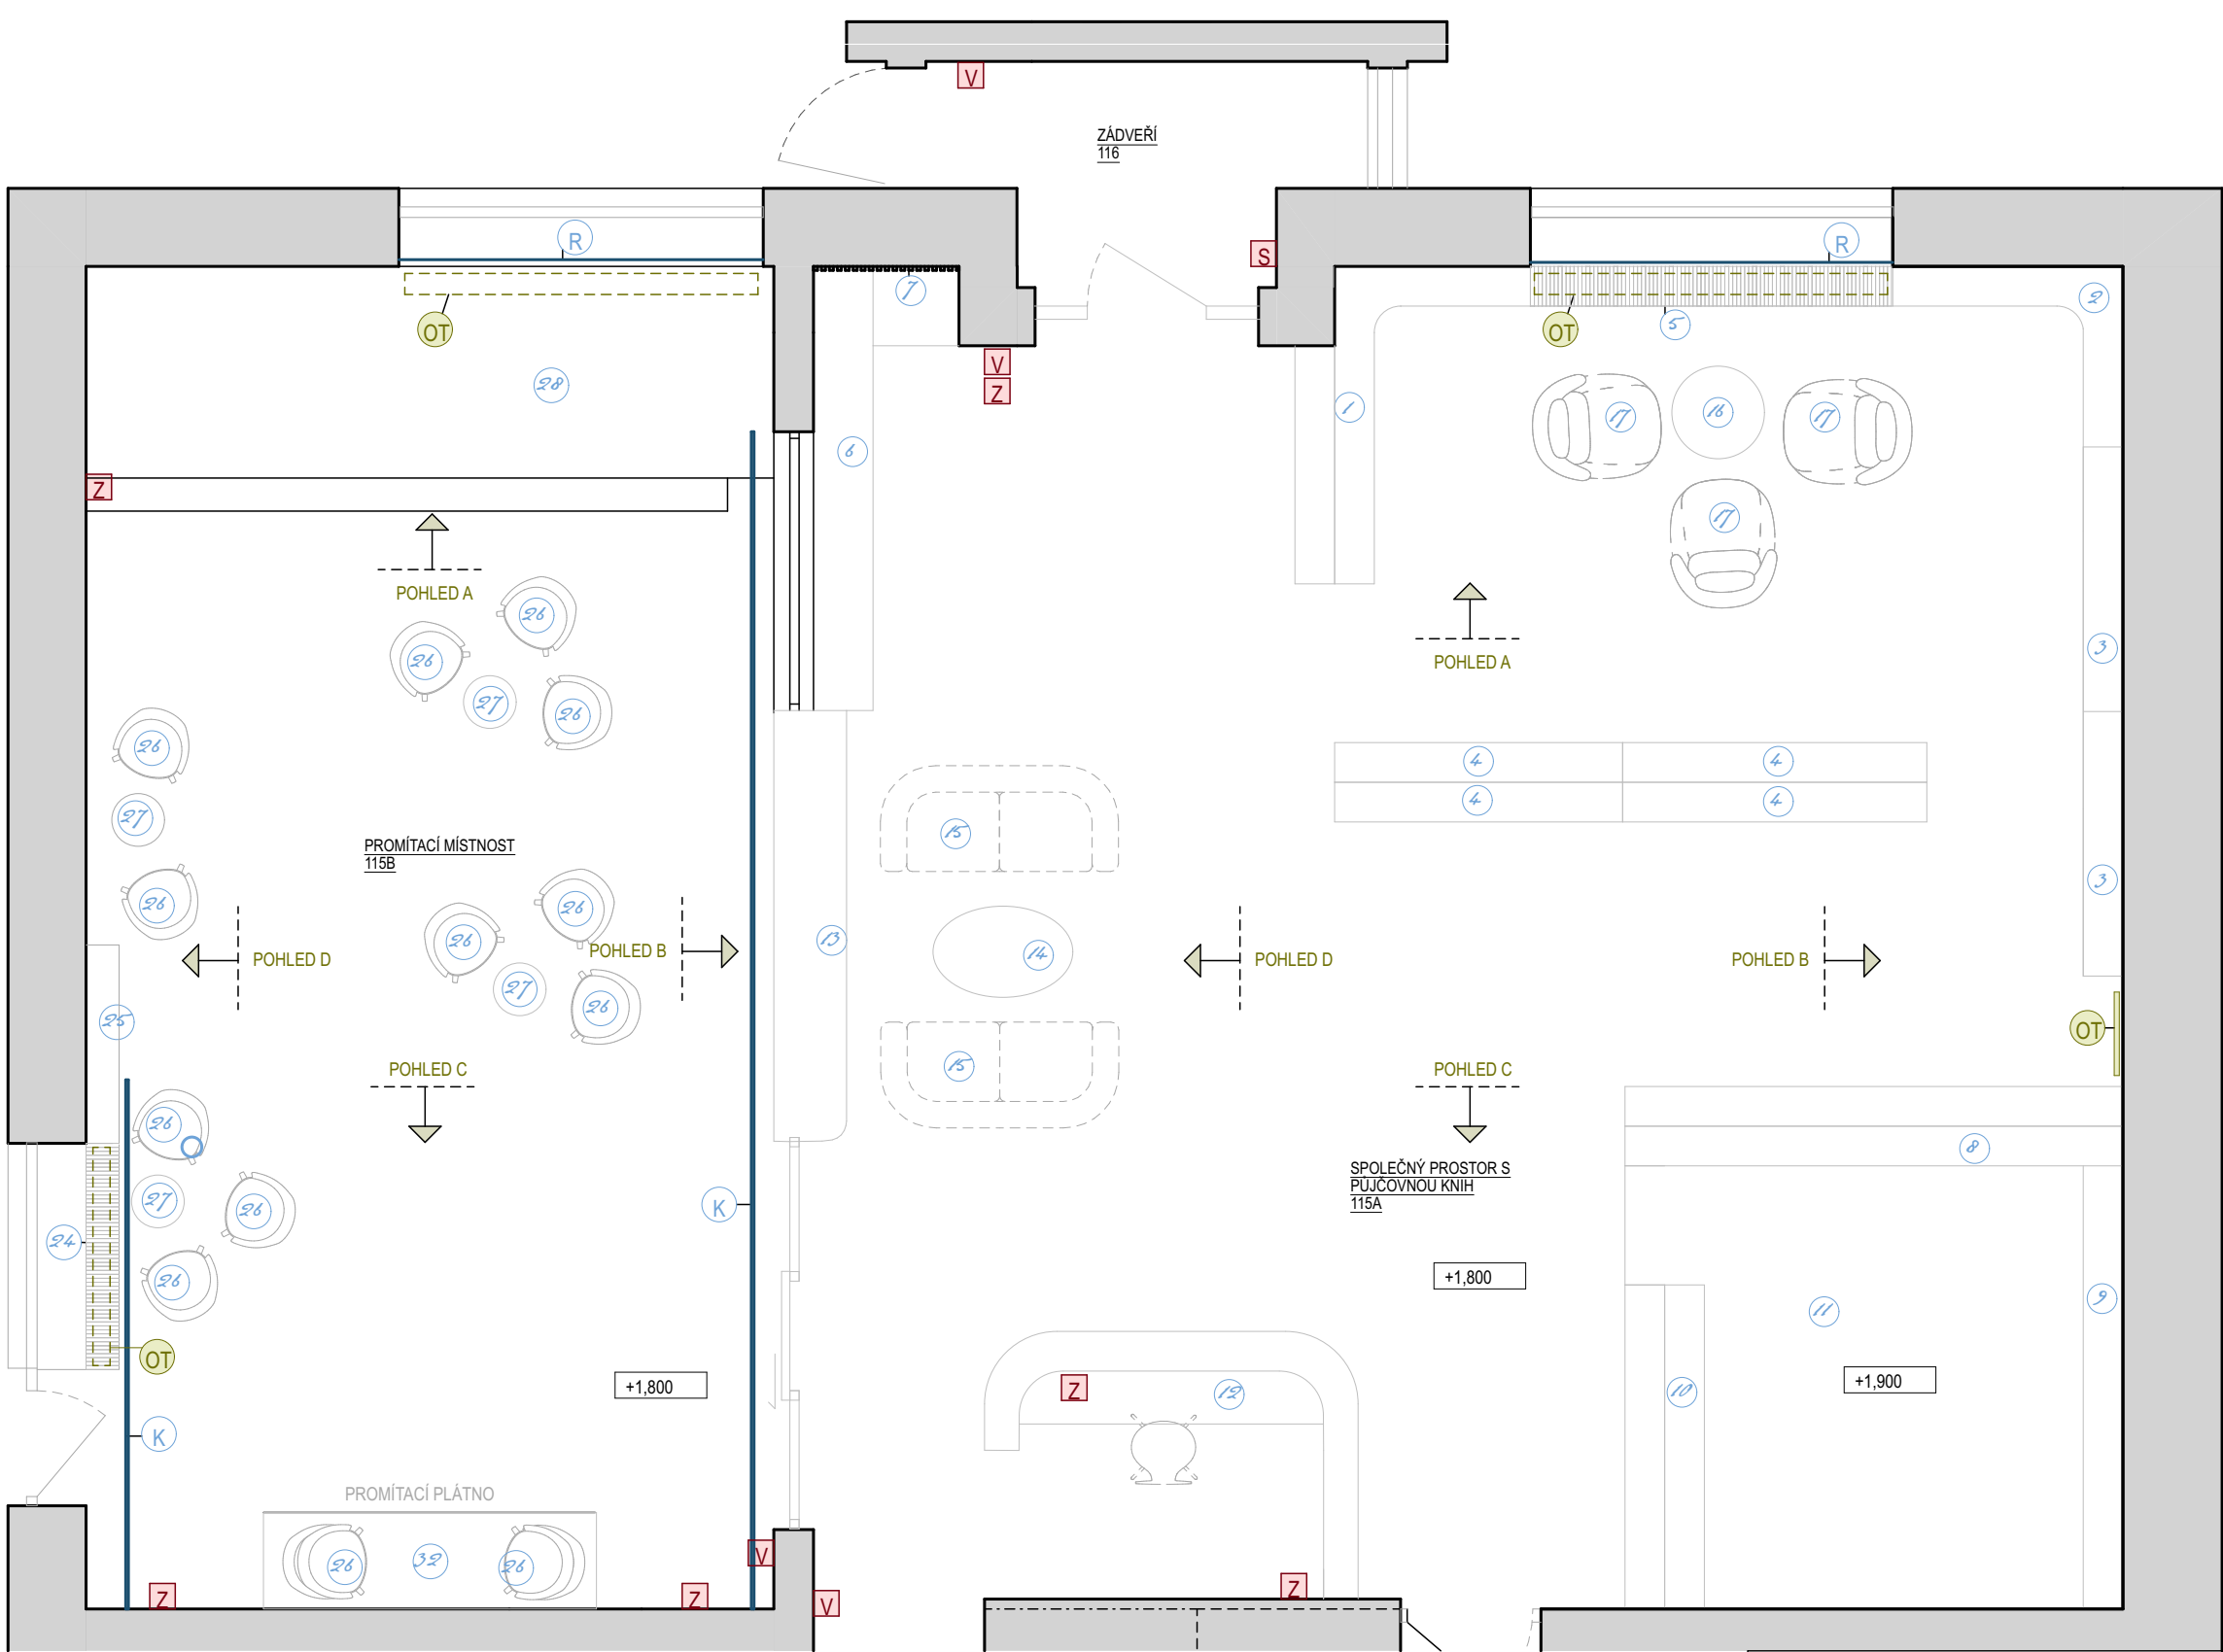


LEGENDA

- 1 KNIŽNÍ REGÁL
- 2 KNIŽNÍ REGÁL
- 3 KNIŽNÍ REGÁL
- 4 KNIŽNÍ REGÁL
- 5 OBLOŽENÍ OTOPNÝCH TĚLES
- 6 BOTNÍK
- 7 DŘEVĚNÝ OBKLAD
- 8 KNIŽNÍ REGÁL
- 9 DOMEČEK S VÁLENDOU
- 10 KNIŽNÍ REGÁL
- 11 PÓDIUM S KOBERCEM (ZVÝŠENÁ PODLAHA)
- 12 PULT A PRACOVNÍ STŮL KNIHOVNICE
- 13 STROM - KNIŽNÍ REGÁL A ÚLOŽNÝ PROSTOR
- 14 KONFERENČNÍ STOLEK
- 15 SOFA
- 16 STOLEK
- 17 KŘESLO
- 18 KNIŽNÍ REGÁL
- 19 KNIŽNÍ REGÁL
- 20 KNIŽNÍ REGÁL
- 21 KNIŽNÍ REGÁL
- 22 STŮL SE ZÁSUVKAMI
- 23 ŽIDLE
- 24 OBLOŽENÍ OTOPNÝCH TĚLES
- 25 REGÁL NA ČASOPISY A AUDIOKNIHY
- 26 ŽIDLE
- 27 STOLEK
- 28 SEDACÍ KOUT
- 29 KUCHYŇSKÁ SESTAVA
- 30 KUCHYŇSKÁ SESTAVA
- 31 PRACOVNÍ STŮL
- 32 ÚLOŽNÝ PROSTOR ZA PLÁTNEM

- R ŘÍMSKÁ TEXTILNÍ ROLETA
- Z ZÁVĚS
- K KOLEJNÍČKA ZÁVĚSU DO SDK
- DS DESIGNOVÁ STĚRKA NA STĚNĚ

- V VYPÍNAČ
- Z ZÁSUVKA
- R ROZVADĚČ
- S TOTAL STOP
- HP HASÍČÍ PŘÍSTROJ

Půdorys 1.NP A 1:55,56 INTERIÉR A VYBAVENÍ		Šalášková architekt www.zuzanasalaskova.cz zuzana.salaskova@gmail.com Halenkovice 147, 763 63 Halenkovice tel.: 739 627 430	
STUPEŇ PD:	DPS	AUTOR PROJEKTU	ZODPOVĚDNÝ PROJEKTANT
Knihovna Petřvald p.č.71/1 k.ú. Petřvald u Nového Jičína 599743		Ing.arch. Zuzana Šalášková	Ing. Klára Konečná
Objednatel: Obec Petřvald, Petřvald 1, 742 60 Petřvald		číslo zakázky: S_55/2024	Datum 12.11.2024

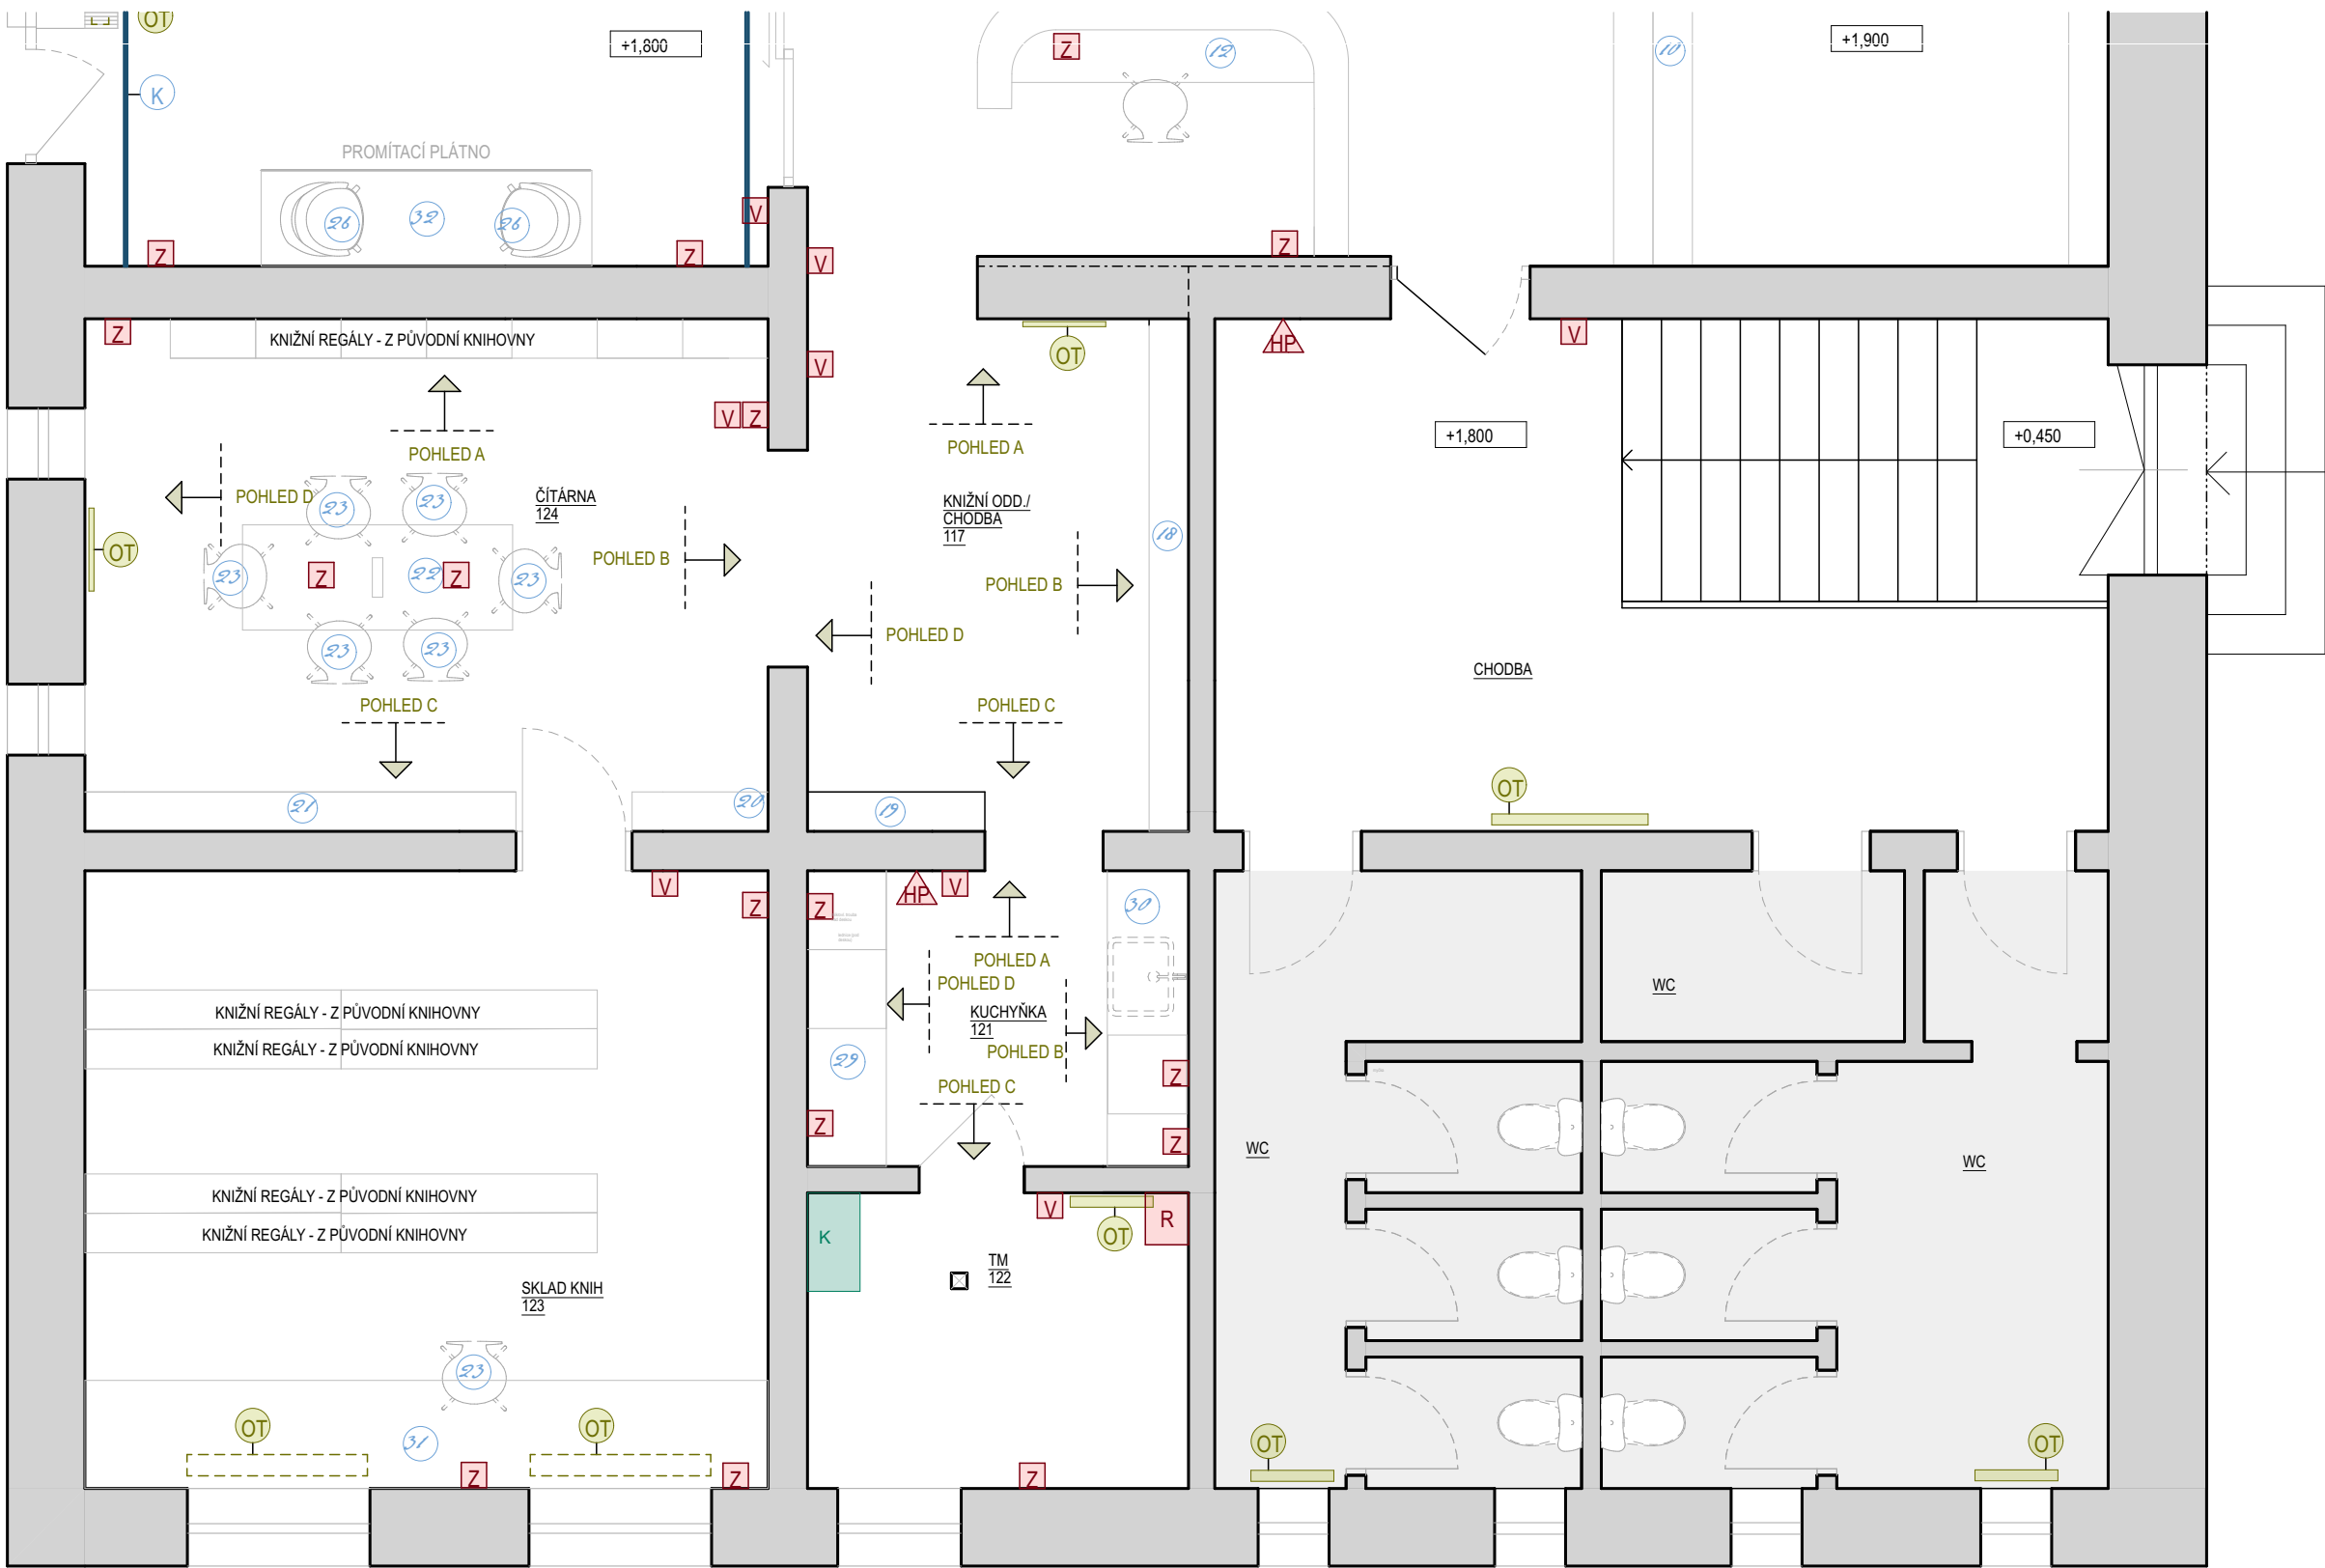

- LEGENDA
- 1

KNIŽNÍ REGÁL
- 2

KNIŽNÍ REGÁL
- 3

KNIŽNÍ REGÁL
- 4

KNIŽNÍ REGÁL
- 5

OBLOŽENÍ OTOPNÝCH TĚLES
- 6

BOTNÍK
- 7

DŘEVĚNÝ OBKLAD
- 8

KNIŽNÍ REGÁL
- 9

DOMĚČEK S VÁLENDOU
- 10

KNIŽNÍ REGÁL
- 11

PÓDIUM S KOBERCEM (ZVÝŠENÁ PODLAHA)
- 12

PULT A PRACOVNÍ STŮL KNIHOVNICE
- 13

STROM - KNIŽNÍ REGÁL A ÚLOŽNÝ PROSTOR
- 14

KONFERENČNÍ STOLEK
- 15

SOFA
- 16

STOLEK
- 17

KŘESLO
- 18

KNIŽNÍ REGÁL
- 19

KNIŽNÍ REGÁL
- 20

KNIŽNÍ REGÁL
- 21

KNIŽNÍ REGÁL
- 22

STŮL SE ZÁSUVKAMI
- 23

ŽIDLE
- 24

OBLOŽENÍ OTOPNÝCH TĚLES
- 25

REGÁL NA ČASOPISY A AUDIOKNIHY
- 26

ŽIDLE
- 27

STOLEK
- 28

SEDACÍ KOUT
- 29

KUCHYŇSKÁ SESTAVA
- 30

KUCHYŇSKÁ SESTAVA
- 31

PRACOVNÍ STŮL
- 32

ÚLOŽNÝ PROSTOR ZA PLÁTNEM

- R

ŘÍMSKÁ TEXTILNÍ ROLETA
- Z

ZÁVĚS
- K

KOLEJNÍČKA ZÁVĚSU DO SDK
- DS

DESIGNOVÁ STĚRKA NA STĚNĚ
- V

VYPÍNAČ
- Z

ZÁSUVKA
- R


ROZVADĚČ
- S

TOTAL STOP
- HP


HASICÍ PŘÍSTROJ

Půdorys 1.NP B 1:55,56 INTERIÉR A VYBAVENÍ.3		Šalášková architekt www.zuzanasalaskova.cz zuzana.salaskova@gmail.com Halenkovice 147, 763 63 Halenkovice tel.: 739 627 430 salaskova	
STUPEŇ PD:	DPS	AUTOR PROJEKTU	ZODPOVĚDNÝ PROJEKTANT
Knihovna Petřvald p.č.71/1 k.ú. Petřvald u Nového Jičína 599743		Ing.arch. Zuzana Šalášková	Ing. Klára Konečná
Objednatel: Obec Petřvald, Petřvald 1, 742 60 Petřvald		číslo zakázky: S_55/2024	Datum 12.11.2024

POHLED A
místnost č.115A (bez nábytku a obkladů)

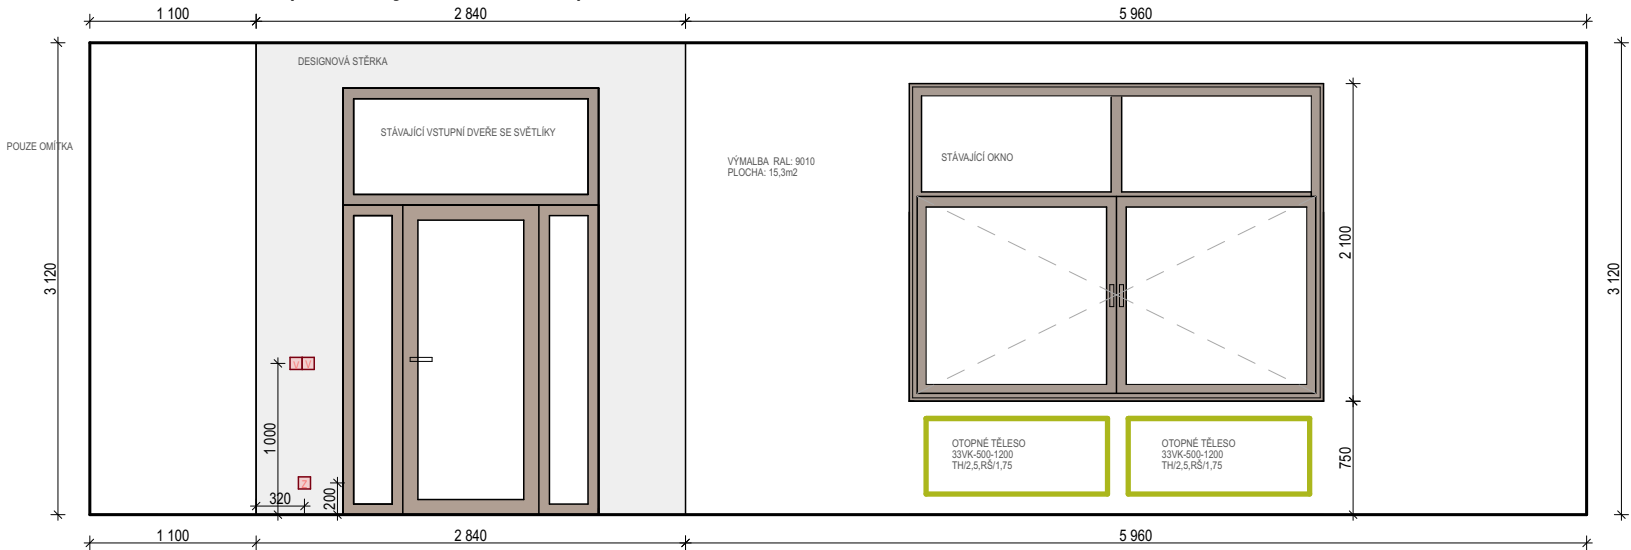

POHLED A
místnost č.115A

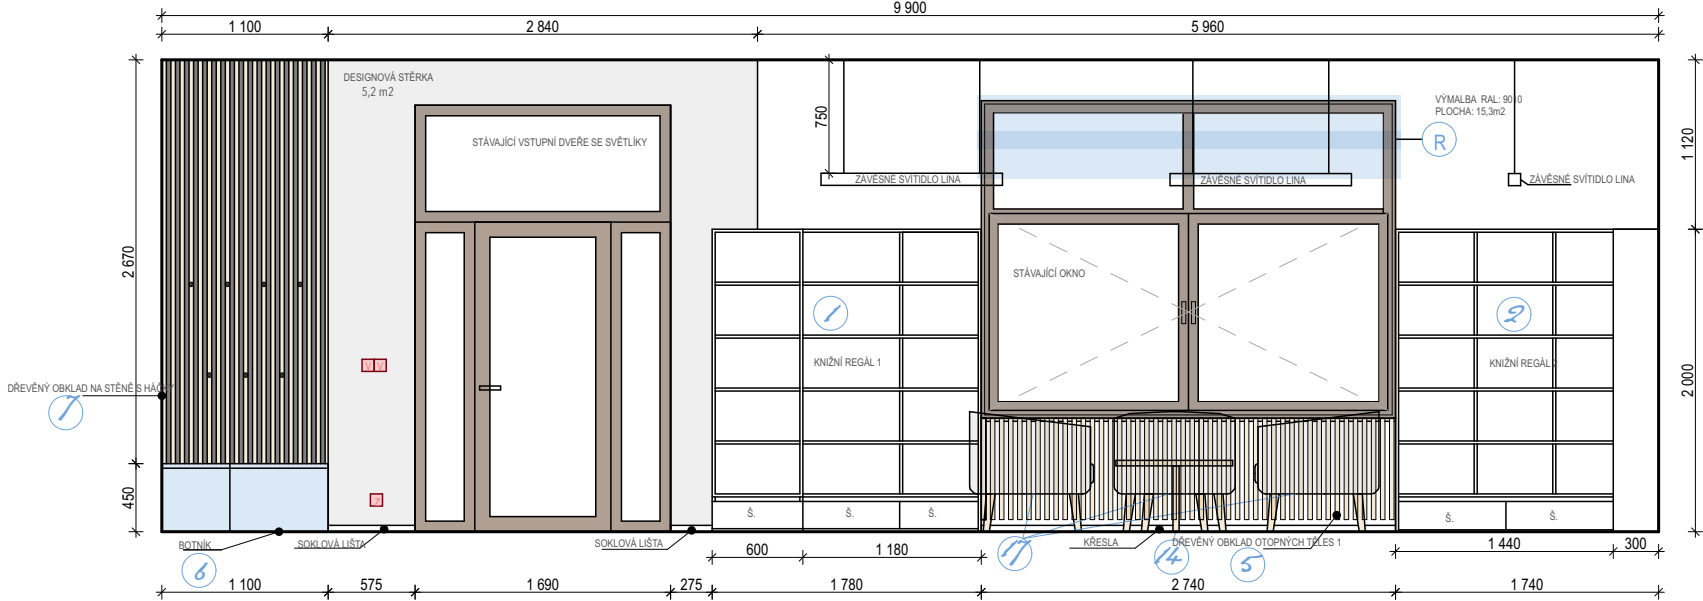

LEGENDA A SPECIFIKACE PRVKŮ A MATERIÁLŮ

- DESIGNOVÁ STĚRKA - BLÍŽE SPECIFIKOVÁNA V ČÁSTI POVRCHOVÝCH MATERIÁLŮ
- DŘEVĚNÝ DEKOR - SPECIFIKACE U JEDNOTLIVÝCH ČÁSTÍ NÁBYTKU
- PASTELOVÉ MODRÁ RAL 5024
- VYPÍNAČ UNICA STUDIO ALUMINIUM
- ZÁSUVKA UNICA STUDIO ALUMINIUM


- SOKLOVÁ LIŠTA : AP35/1 soklová lišta TYP 124
ACARA, MDF + fólie bílá, 40 mm, 12 mm, 2,7 m
- ŘÍMSKÁ TEXTILNÍ ROLETA PASTELOVÉ MODRÁ
 - ZÁVĚS ZATEMŇOVACÍ V PŘÍRODNÍM ODSTÍNU LEN/BAVLNA

LEGENDA NÁBYTKU


- KNIŽNÍ REGÁL
- KNIŽNÍ REGÁL
- KNIŽNÍ REGÁL
- KNIŽNÍ REGÁL
- OBLOŽENÍ OTOPNÝCH TĚLES
- BOTNÍK
- DŘEVĚNÝ OBKLAD
- KNIŽNÍ REGÁL
- DOMEČEK S VÁLENDOU
- KNIŽNÍ REGÁL
- PÓDIUM S KOBERCEM (ZVÝŠENÁ PODLAHA)
- PULT A PRACOVNÍ STŮL KNIHOVNICE
- STROM - KNIŽNÍ REGÁL A ÚLOŽNÝ PROSTOR
- KONFERENČNÍ STOLEK
- SOFA
- STOLEK
- KŘESLO

MÍSTNOST 115 1:50 INTERIÉR A VYBAVENÍ		Šalášková architekt www.zuzanasalaskova.cz zuzana.salaskova@gmail.com Halenkovice 147, 763 63 Halenkovice tel.: 739 627 430	
STUPEŇ PD:	DPS	AUTOR PROJEKTU	ZODPOVĚDNÝ PROJEKTANT
Knihovna Petřvald p.č.71/1 k.ú. Petřvald u Nového Jičína 599743		Ing.arch. Zuzana Šalášková	Ing. Klára Konečná
Objednatel: Obec Petřvald, Petřvald 1, 742 60 Petřvald		číslo zakázky: S_55/2024	Datum 12.11.2024

POHLED B
místnost č.115A

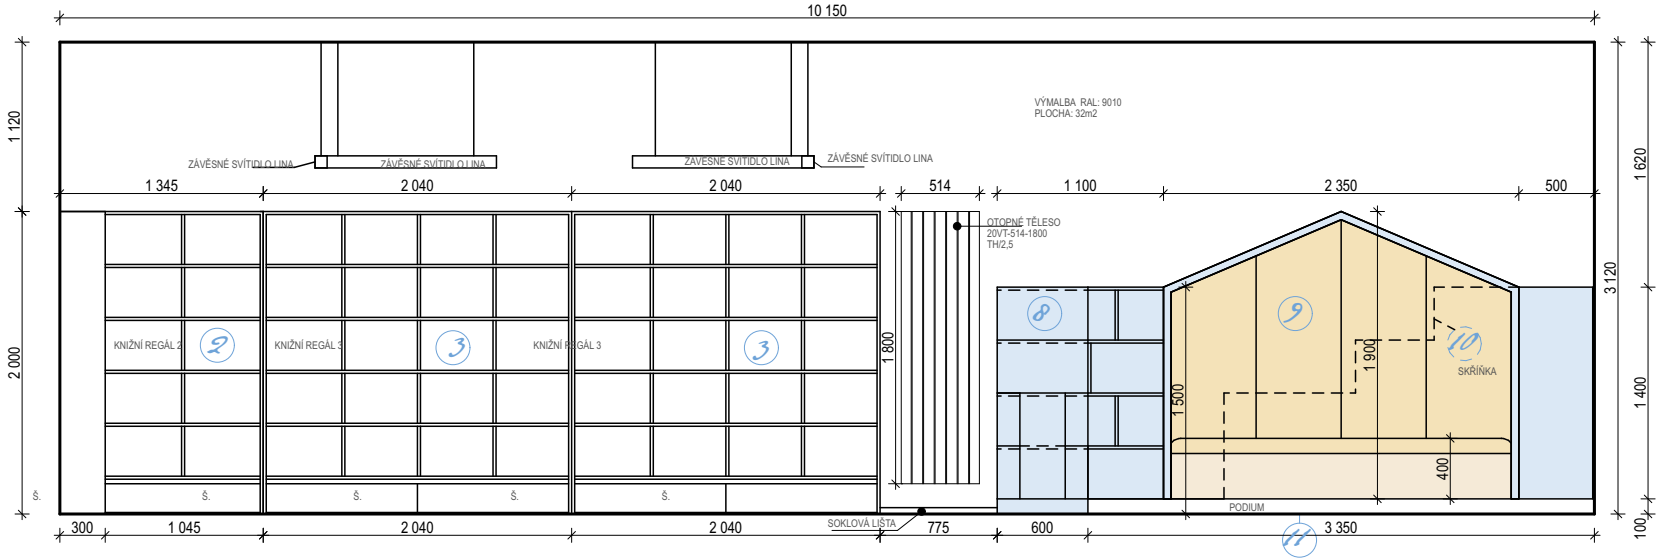

AXONOMETRIE VSTUPNÍHO VÝKLENKU

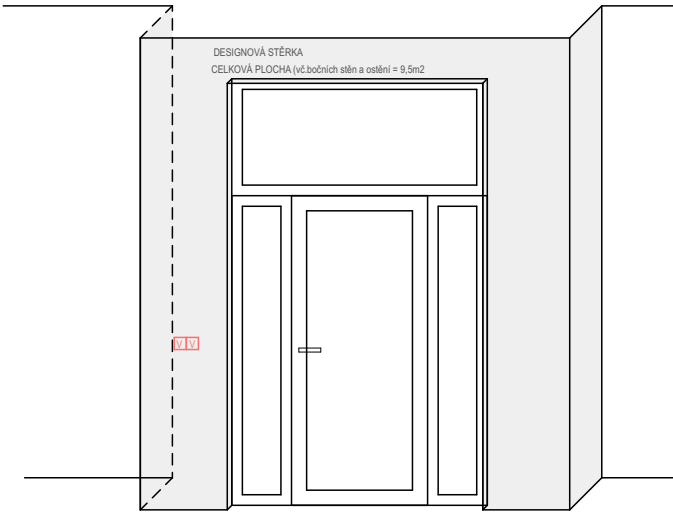

LEGENDA A SPECIFIKACE PRVKŮ A MATERIÁLŮ

- DESIGNOVÁ STĚRKA - BLÍŽE SPECIFIKOVÁNA V ČÁSTI POVRCHOVÝCH MATERIÁLŮ
- DŘEVĚNÝ DEKOR - SPECIFIKACE U JEDNOTLIVÝCH ČÁSTÍ NÁBYTKU
- PASTELOVĚ MODRÁ RAL 5024
- VYPÍNAČ UNICA STUDIO ALUMINIUM
- ZÁSUVKA UNICA STUDIO ALUMINIUM

- SOKLOVÁ LIŠTA :** AP35/1 soklová lišta TYP 124 ACARA, MDF + fólie bílá, 40 mm, 12 mm, 2,7 m
- ŘÍMSKÁ TEXTILNÍ ROLETA PASTELOVĚ MODRÁ
 - ZÁVĚS ZATEMŇOVACÍ V PŘÍRODNÍM ODSĚNU LEN/BAVLNA

LEGENDA NÁBYTKU


- KNIŽNÍ REGÁL
- KNIŽNÍ REGÁL
- KNIŽNÍ REGÁL
- KNIŽNÍ REGÁL
- OBLOŽENÍ OTOPNÝCH TĚLES
- BOTNÍK
- DŘEVĚNÝ OBKLAD
- KNIŽNÍ REGÁL
- DOMĚČEK S VÁLENDOU
- KNIŽNÍ REGÁL
- PÓDIUM S KOBERCEM (ZVÝŠENÁ PODLAHA)
- PULT A PRACOVNÍ STŮL KNIHOVNIČE
- STROM - KNIŽNÍ REGÁL A ÚLOŽNÝ PROSTOR
- KONFERENČNÍ STOLEK
- SOFA
- STOLEK
- KŘESLO

MÍSTNOST 115 1:50 INTERIÉR A VYBAVENÍ.5		Šalášková architekt www.zuzanasalaskova.cz zuzana.salaskova@gmail.com Halenkovice 147, 763 63 Halenkovice tel.: 739 627 430	
STUPEŇ PD:	DPS	AUTOR PROJEKTU	ZODPOVĚDNÝ PROJEKTANT
Knihovna Petřvald p.č.71/1 k.ú. Petřvald u Nového Jičína 599743		Ing.arch. Zuzana Šalášková	Ing. Klára Konečná
Objednatel: Obec Petřvald, Petřvald 1, 742 60 Petřvald		číslo zakázky: S_55/2024	Datum 12.11.2024




KNIŽNÍ REGÁL


POHLED A

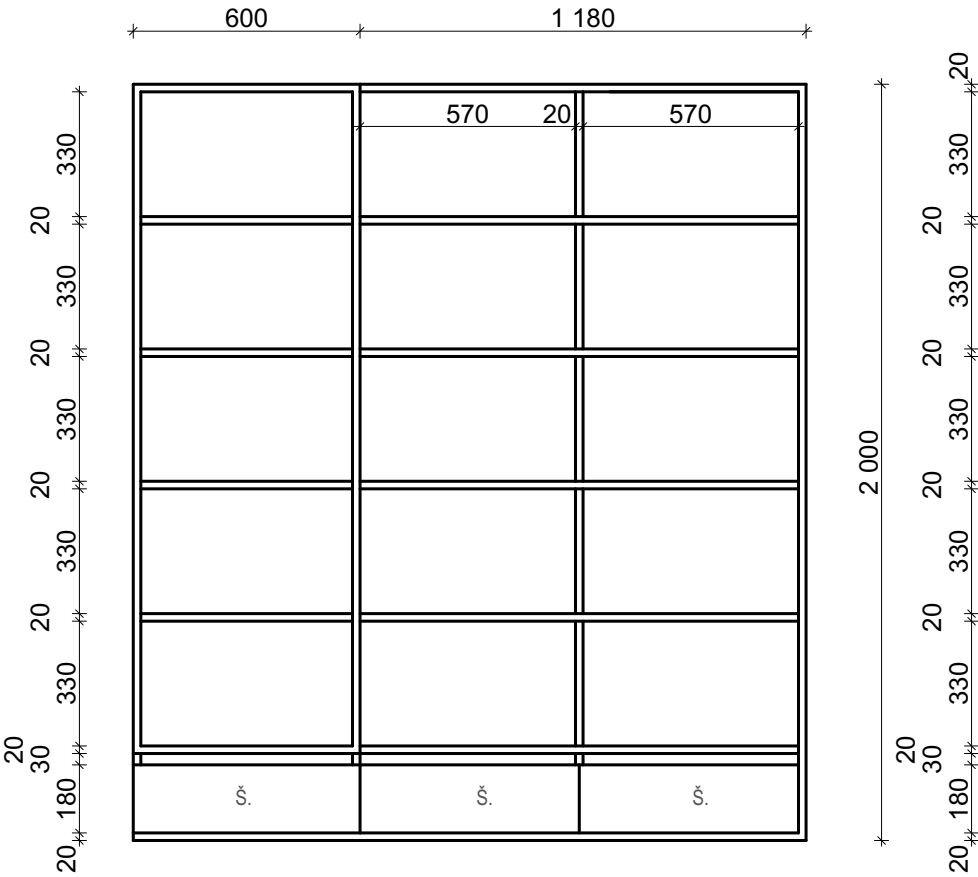


POHLED B

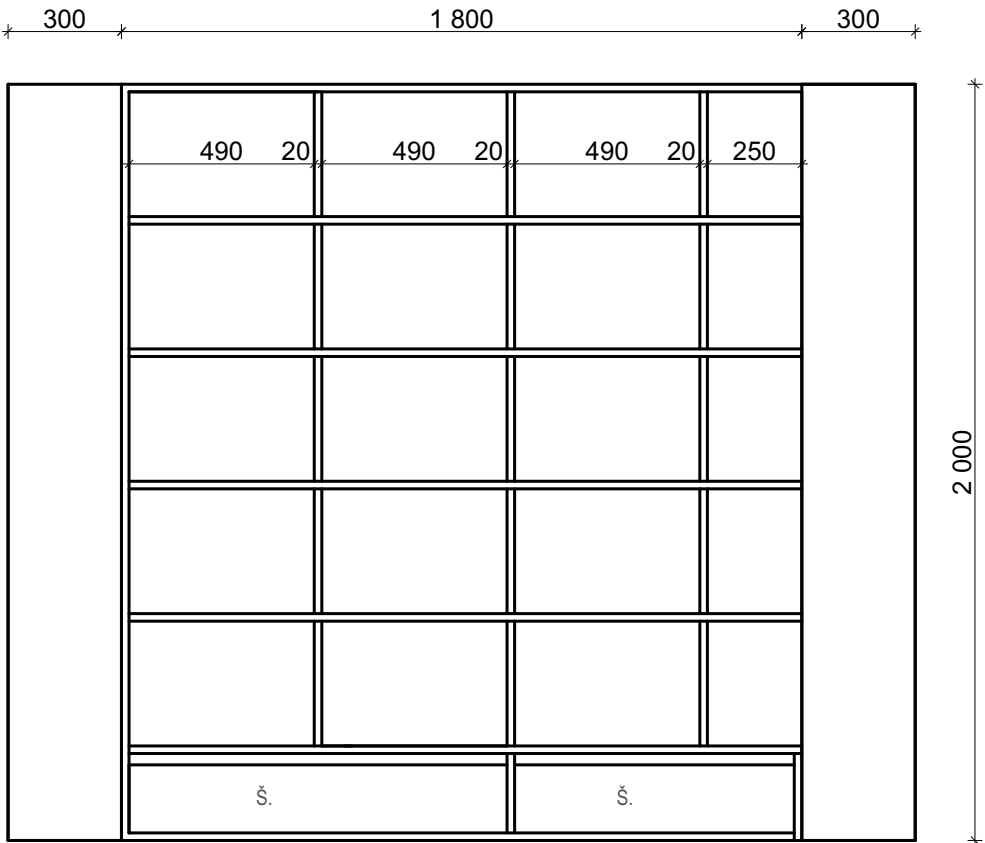

PŮDORYS 1:20

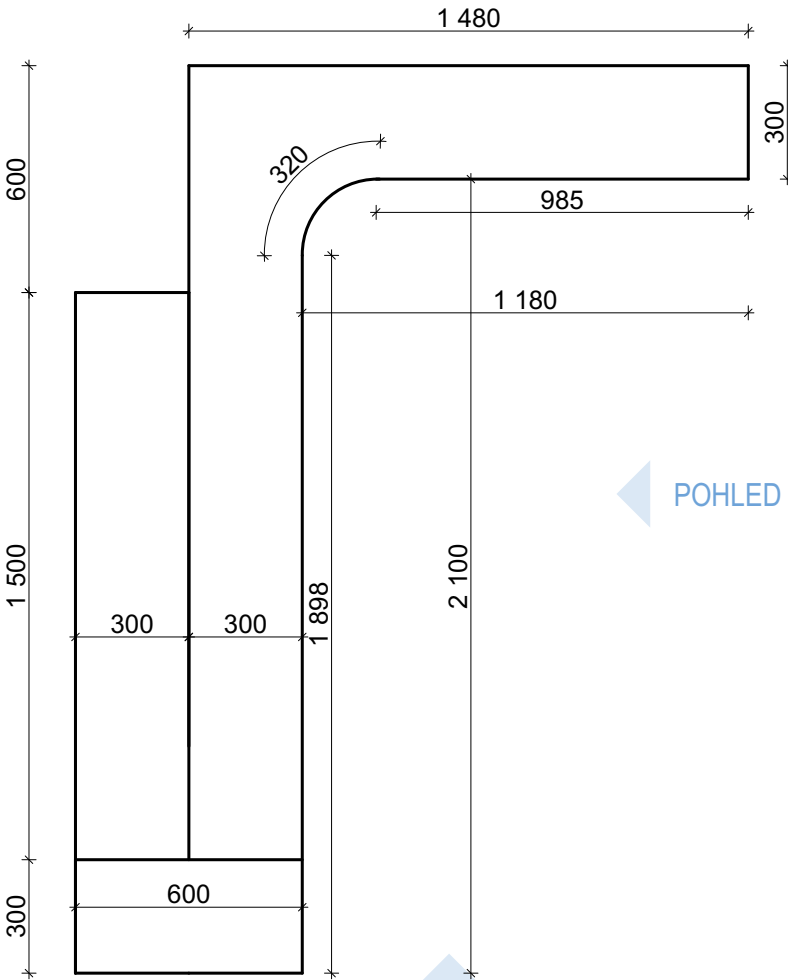

POHLED C

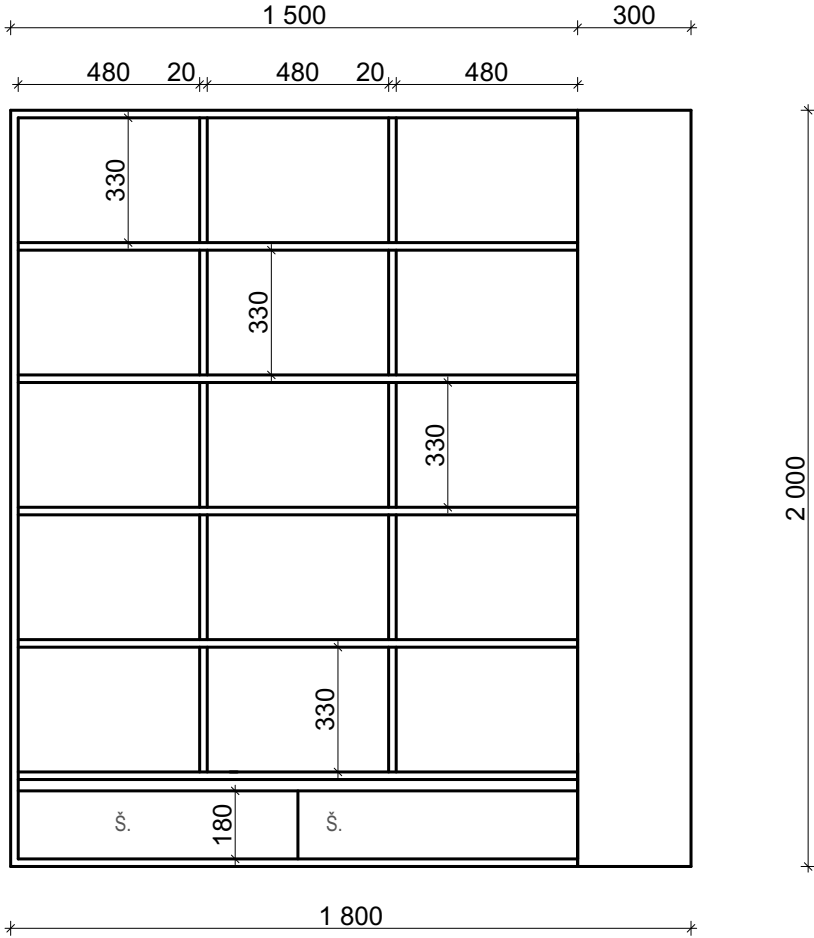

POPIS

Knižní regál bílý. V prostoru soklíku jsou na přání investora navrženy šuplíky pro odkládání vyřazených knih. Šuplík bude opatřen dojezdovým systémem. Šuplík je navržen bez úchytů, mezi horní hranou šuplíkové čelní desky a police nad šuplíkem vzniká mezera pro uchopení hrany a vysunutí.

Materiál: kombinace dřeva a kovu (kovové police a výstupy). Konkrétní materiál a detaily budou specifikovány v dokumentaci pro realizaci nábytku vybraným dodavatelem nábytku a konzultovány s autorem návrhu.

! POZN.: Před výrobou nábytku je nutné prostory zaměřit. Při rekonstrukci mohou vzniknout drobné odchylky od projektu. Je důležité, aby regál lícovál s ostěním okna na které navazuje obložení parapetu.




KNIŽNÍ REGÁL 1:20 INTERIÉR A VYBAVENÍ.6		Šalášková architekt www.zuzanasalaskova.cz zuzana.salaskova@gmail.com Halenkovice 147, 763 63 Halenkovice tel.: 739 627 430	
STUPEŇ PD:	DPS	AUTOR PROJEKTU	ZODPOVĚDNÝ PROJEKTANT
Knihovna Petřvald p.č.71/1 k.ú. Petřvald u Nového Jičína 599743		Ing.arch. Zuzana Šalášková	Ing. Klára Konečná
Objednatel: Obec Petřvald, Petřvald 1, 742 60 Petřvald		číslo zakázky: S_55/2024	Datum 12.11.2024




KNIŽNÍ REGÁL


POHLED A

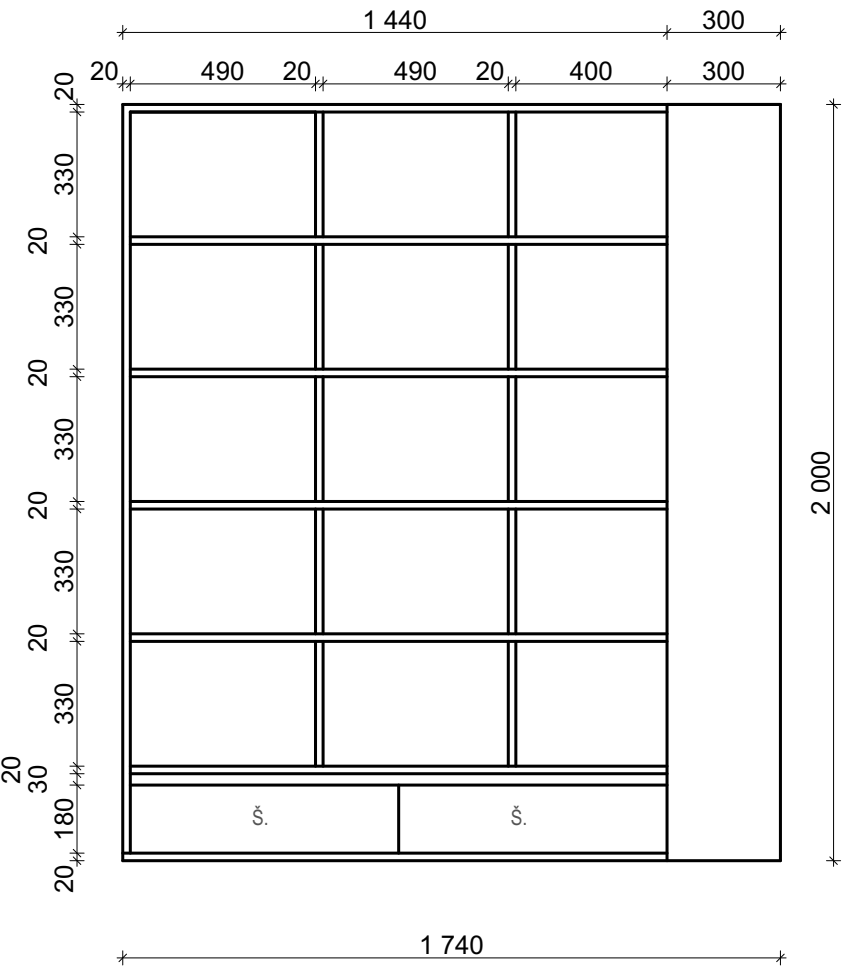

POHLED B

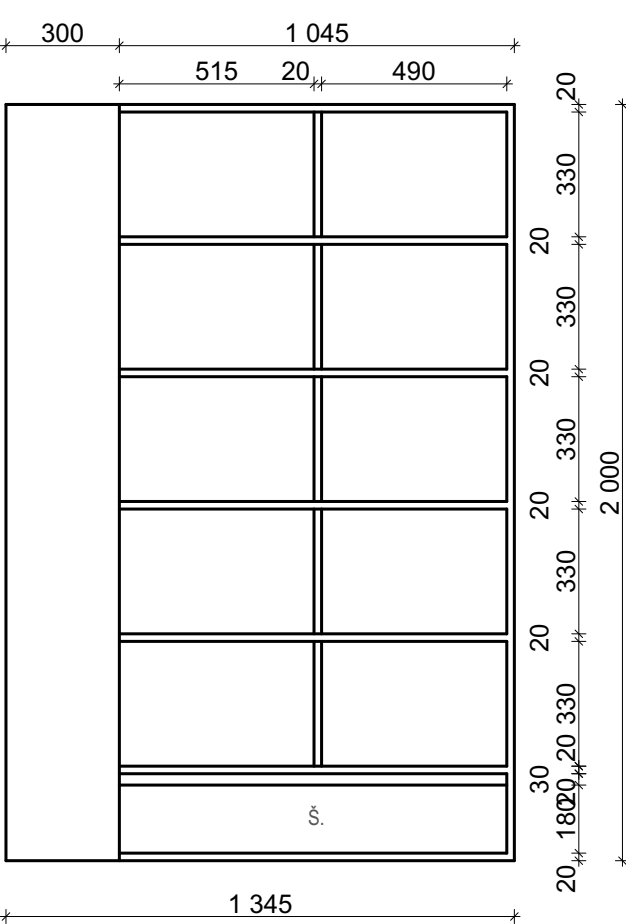

PŮDORYS

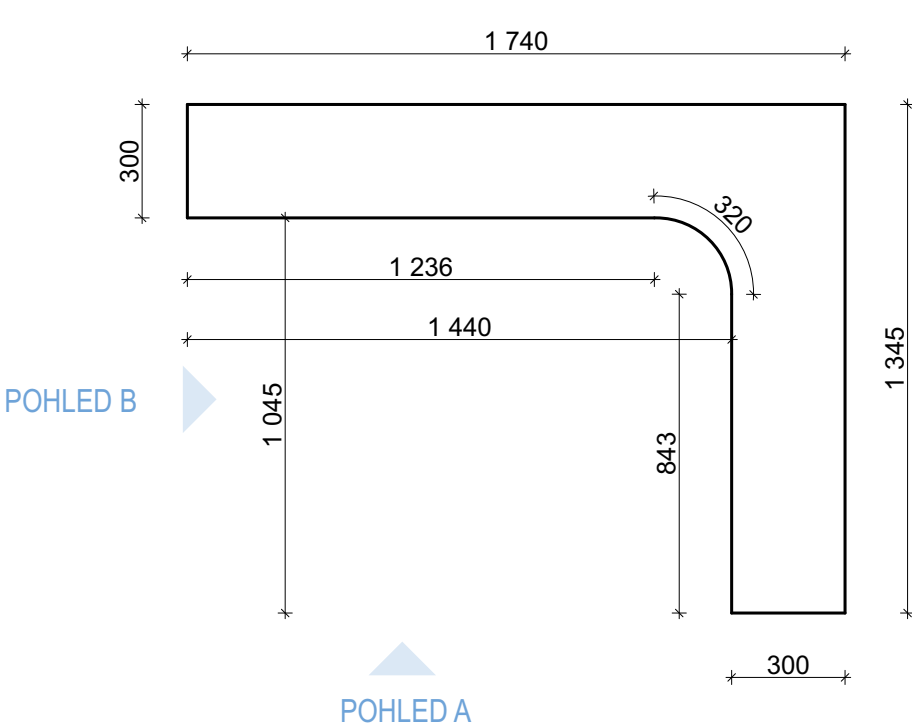

POPIS

Knižní regál bílý.
V prostoru soklíku jsou na přání investora navrženy šuplíky pro odkládání vyřazených knih.
Šuplík bude opatřen dojezdovým systémem.
Šuplík je navržen bez úchytlů, mezi horní hranou šuplíkové čelní desky a police nad šuplíkem vzniká mezera pro uchopení hrany a vysunutí.

Materiál: kombinace dřeva a kovu (kovové police a výstupy).
Konkrétní materiál a detaily budou specifikovány v dokumentaci pro realizaci nábytku vybraným dodavatelem nábytku a konzultovány s autorem návrhu.

! POZN.: Před výrobou nábytku je nutné prostory zaměřit. Při rekonstrukci mohou vzniknout drobné odchylky od projektu. Je důležité, aby regál lícovál s ostěním okna na které navazuje obložení parapetu.




KNIŽNÍ REGÁL 1:20 INTERIÉR A VYBAVENÍ.7		Šalášková architekt www.zuzanasalaskova.cz zuzana.salaskova@gmail.com Halenkovice 147, 763 63 Halenkovice tel.: 739 627 430	
STUPEŇ PD:	DPS	AUTOR PROJEKTU	ZODPOVĚDNÝ PROJEKTANT
Knihovna Petřvald p.č.71/1 k.ú. Petřvald u Nového Jičína 599743		Ing.arch. Zuzana Šalášková	Ing. Klára Konečná
Objednatel: Obec Petřvald, Petřvald 1, 742 60 Petřvald		číslo zakázky: S_55/2024	Datum 12.11.2024

3

KNIŽNÍ REGÁL

PŮDORYS

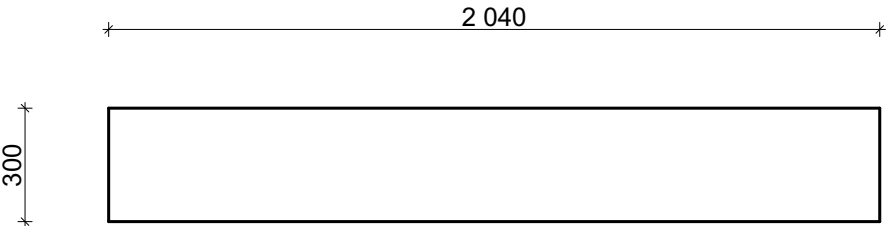


POHLED A

4


KNIŽNÍ REGÁL

PŮDORYS

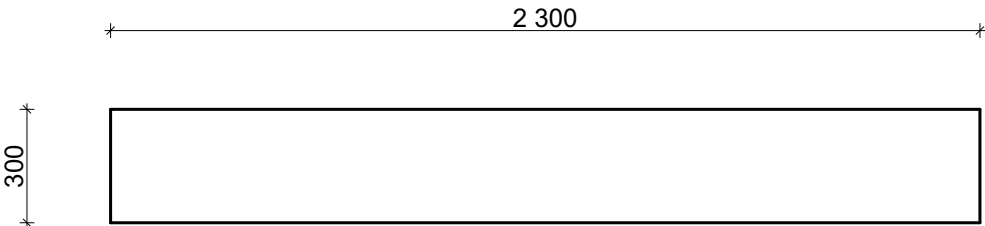


POHLED A

POHLED A

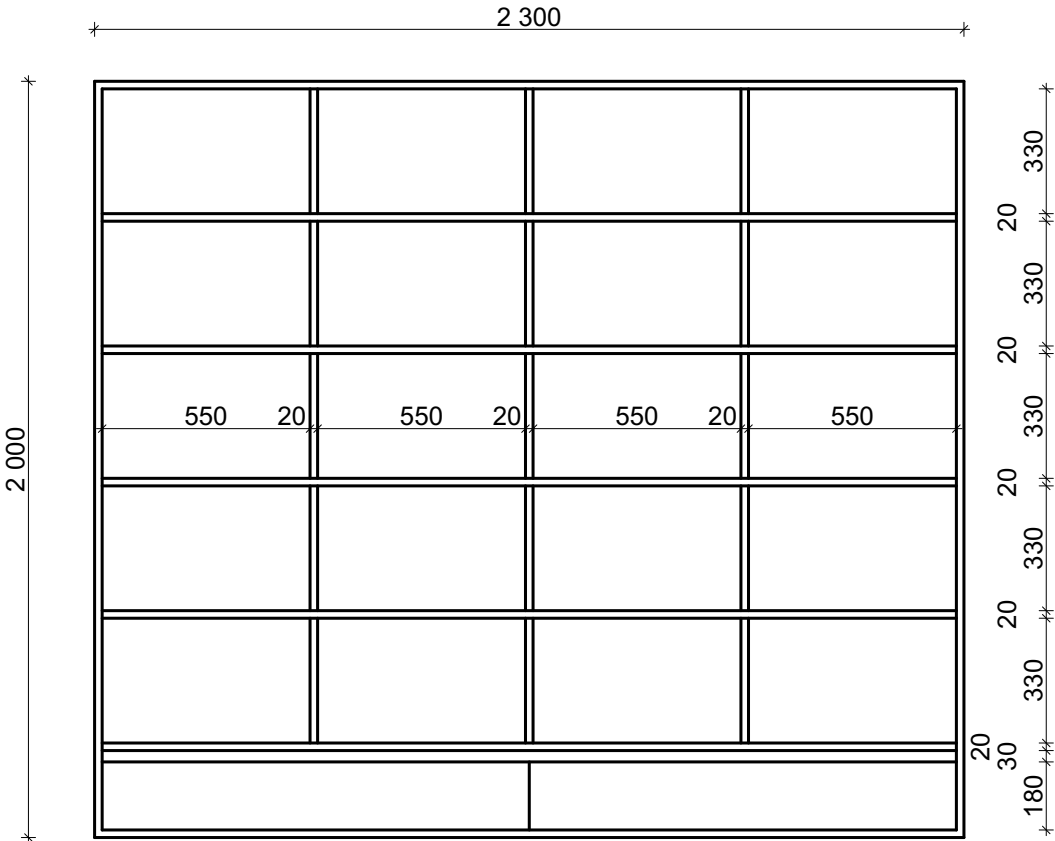

POHLED A

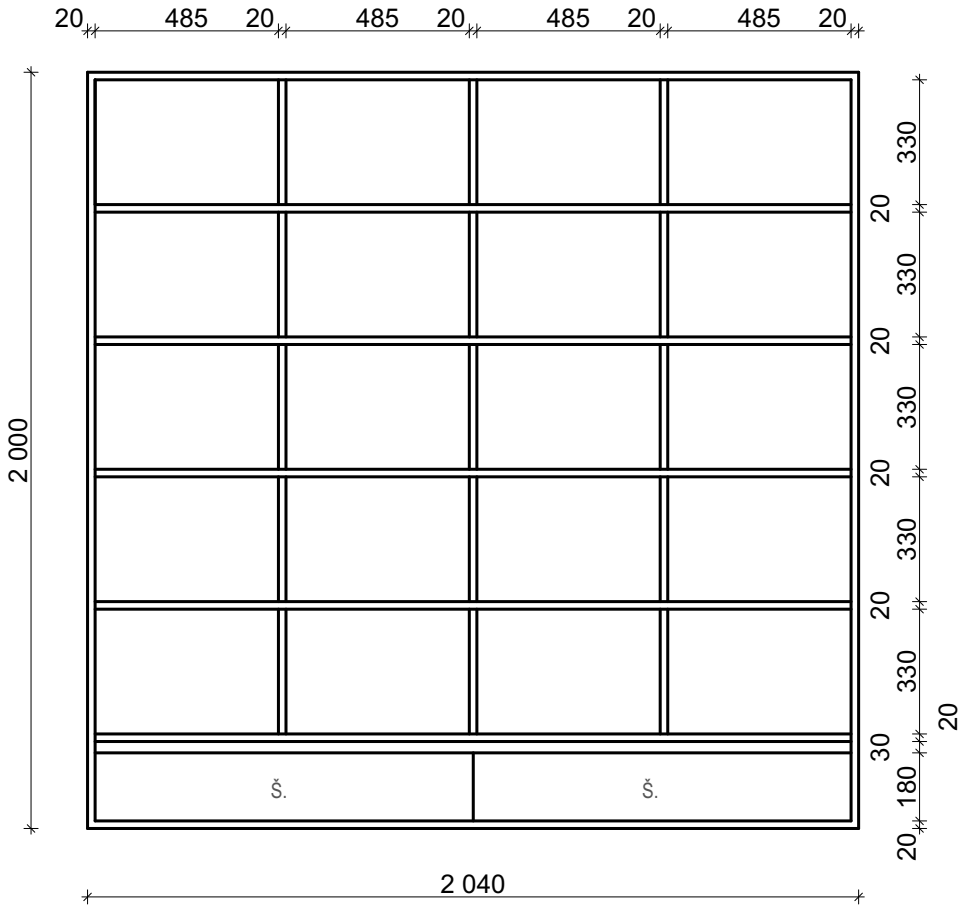

POPIS

Knižní regál bílý.
V prostoru soklíku jsou na přání investora navrženy šuplíky pro odkládání vyřazených knih.
Šuplík bude opatřen dojezdovým systémem.
Šuplík je navržen bez úchytů, mezi horní hranou šuplíkové čelní desky a police nad šuplíkem vzniká mezera pro uchopení hrany a vysunutí.


Materiál: kombinace dřeva a kovu (kovové police a výstuhy).
Konkrétní materiál a detaily budou specifikovány v dokumentaci pro realizaci nábytku vybraným dodavatelem nábytku a konzultovány s autorem návrhu.

! POZN.: Před výrobou nábytku je nutné prostory zaměřit. Při rekonstrukci mohou vzniknout drobné odchylky od projektu. Je důležité, aby regál lícoval s ostěním okna na které navazuje obložení parapetu.

KNIŽNÍ REGÁL 1:20 INTERIÉR A VYBAVENÍ.8		Šalášková architekt www.zuzanasalaskova.cz zuzana.salaskova@gmail.com Halenkovice 147, 763 63 Halenkovice tel.: 739 627 430	
STUPEŇ PD:	DPS	AUTOR PROJEKTU	ZODPOVĚDNÝ PROJEKTANT
Knihovna Petřvald p.č.71/1 k.ú. Petřvald u Nového Jičína 599743		Ing.arch. Zuzana Šalášková	Ing. Klára Konečná
Objednatel: Obec Petřvald, Petřvald 1, 742 60 Petřvald		číslo zakázky: S_55/2024	Datum 12.11.2024



OBLOŽENÍ TOPNÝCH TĚLES
PŮDORYS

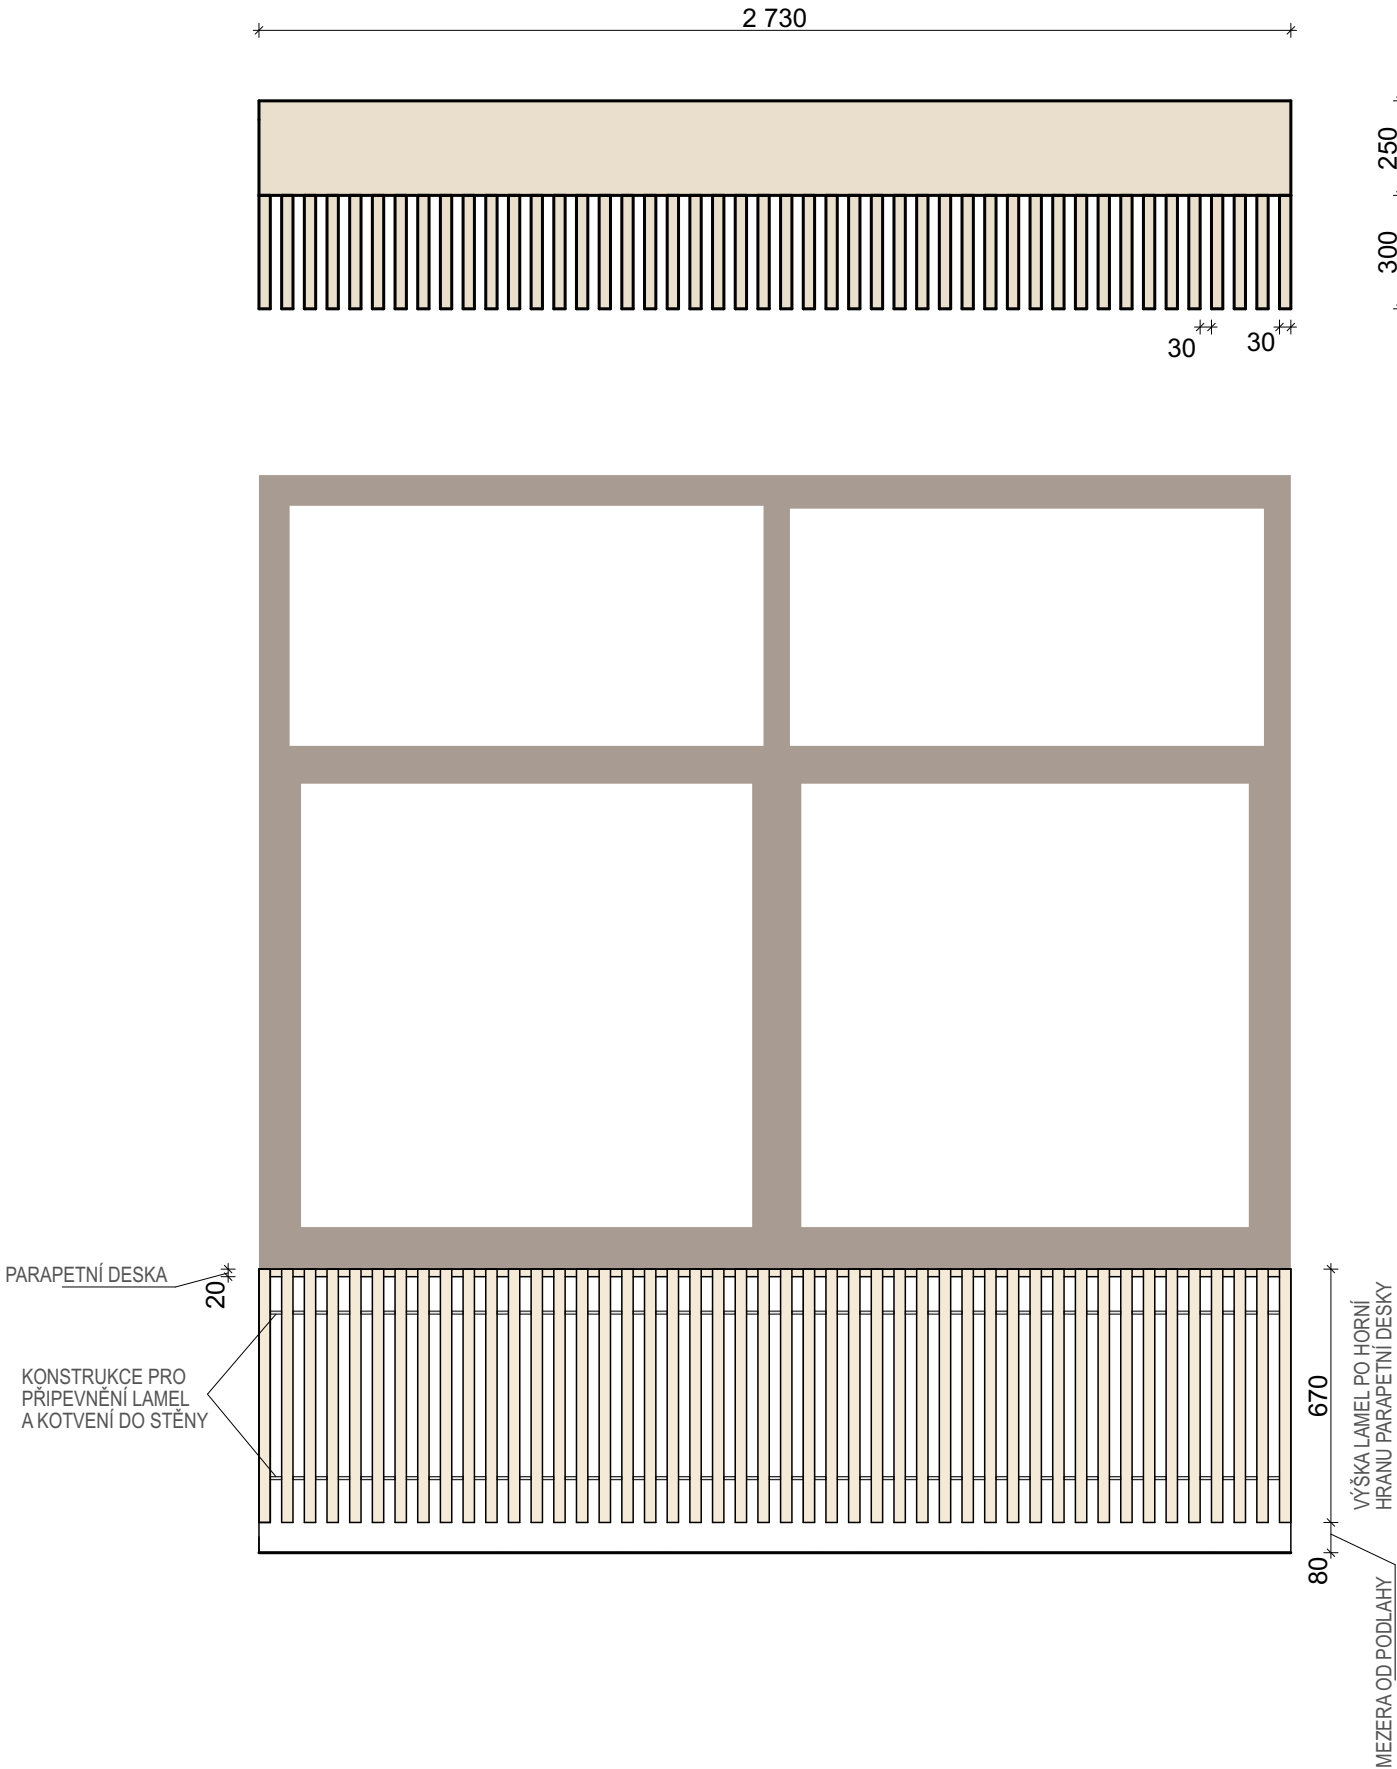

POPIS


Obložení otopného tělesa a parapet okna.
Konstrukce obložení je navržena jako dřevěná z přírodního olejovaného dubu. Jedná se o parapetní desku a s ní spojené dřevěné "L" pásky, které jsou spojené kovovou konstrukcí na zadní straně. Nosná konstrukce lamel je kotvena do stěny okenního parapetu.

Materiál: kombinace dřeva a kovu
Konkrétní detaily budou specifikovány v dokumentaci pro realizaci nábytku vybraným dodavatelem nábytku a konzultovány s autorem návrhu.


! POZN.: Před výrobou nábytku je nutné prostory zaměřit. Při rekonstrukci mohou vzniknout drobné odchylky od projektu. Je důležité, aby tloušťka parapetu zakryla okenní spáru a zároveň aby dřevěné lamely po bocích přiléhaly k rohům ostění = bočním deskám knižních regálů.

OBLOŽENÍ OT 1:20 INTERIÉR A VYBAVENÍ.9		Šalášková architekt www.zuzanasalaskova.cz zuzana.salaskova@gmail.com Halenkovice 147, 763 63 Halenkovice tel.: 739 627 430	
STUPEŇ PD:	DPS	AUTOR PROJEKTU	ZODPOVĚDNÝ PROJEKTANT
Knihovna Petřvald p.č.71/1 k.ú. Petřvald u Nového Jičína 599743		Ing.arch. Zuzana Šalášková	Ing. Klára Konečná
Objednatel: Obec Petřvald, Petřvald 1, 742 60 Petřvald		číslo zakázky: S_55/2024	Datum 12.11.2024


POHLED C
místnost č.115A

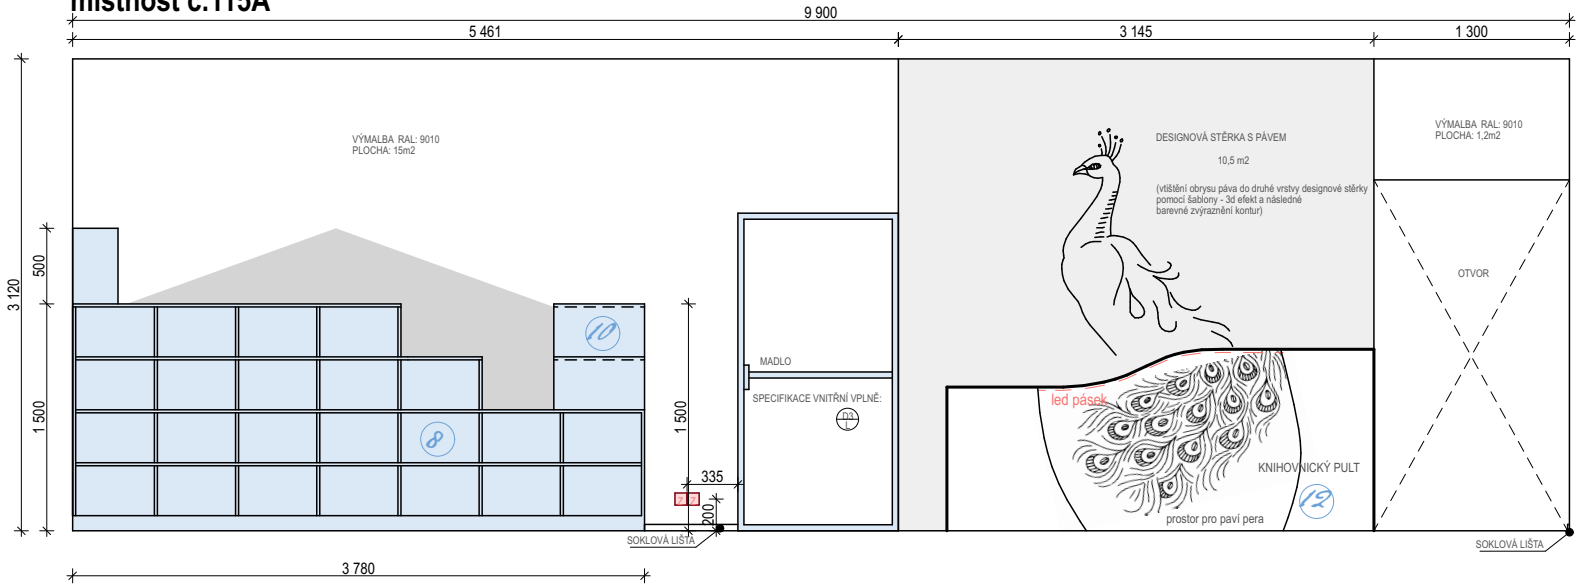

POHLED C
místnost č.115A (bez nábytku)

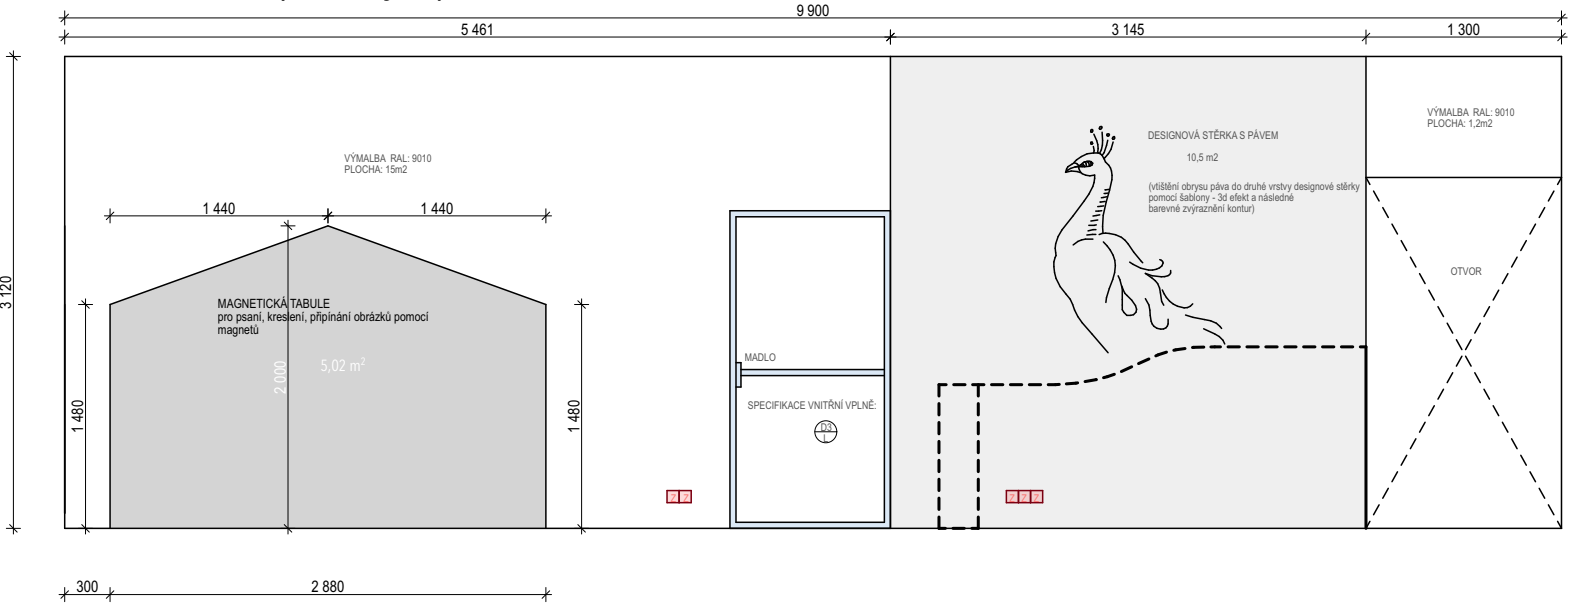

POHLED D
místnost č.115A

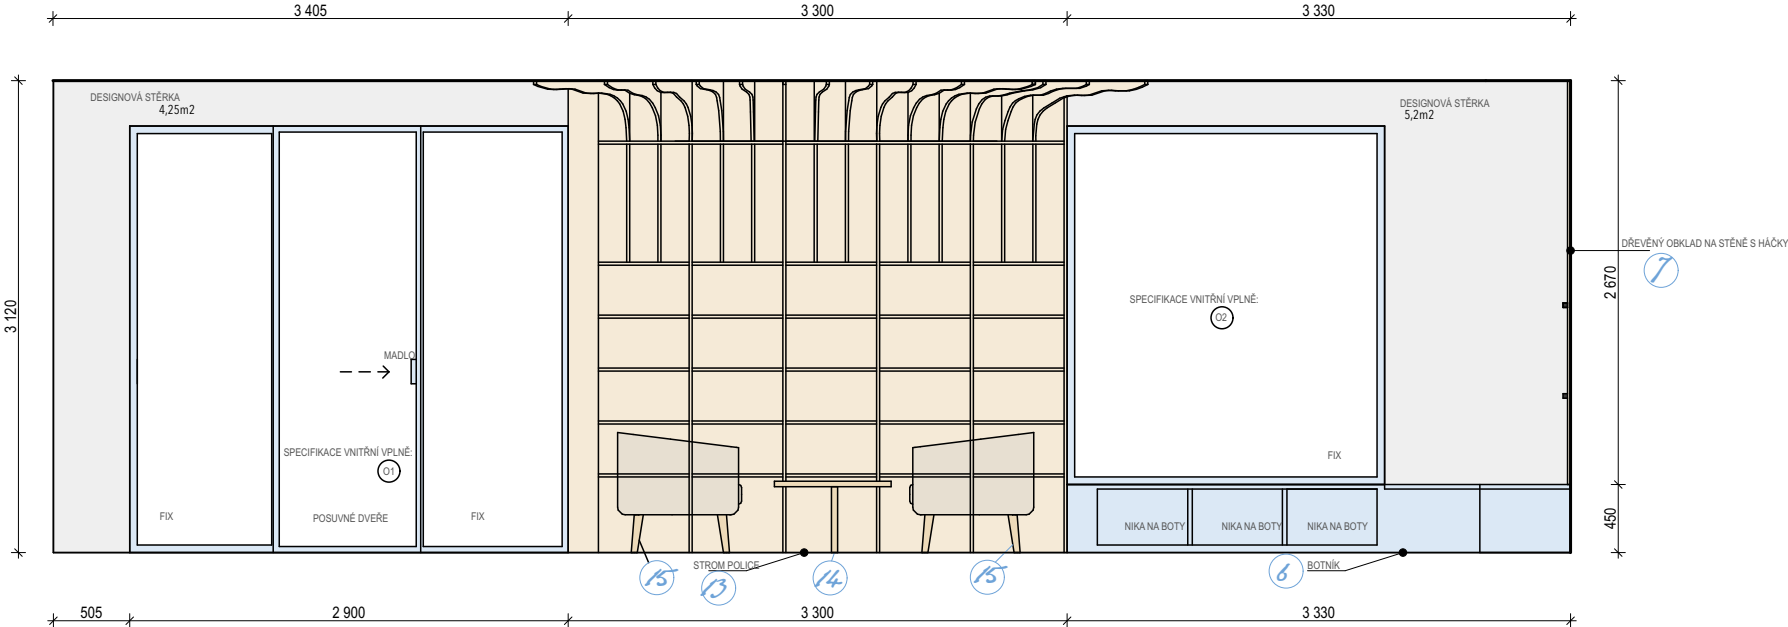

LEGENDA A SPECIFIKACE PRVKŮ A MATERIÁLŮ

DESIGNOVÁ STĚRKA - BLÍŽE SPECIFIKOVÁNA V ČÁSTI
POVRCHOVÝCH MATERIÁLŮ
DŘEVĚNÝ DEKOR - SPECIFIKACE U JEDNOTLIVÝCH ČÁSTÍ
NÁBYTKU

PASTELOVÉ MODRÁ RAL 5024

VYPÍNAČ UNICA STUDIO ALUMINIUM

ZÁSUVKA UNICA STUDIO ALUMINIUM

SOKLOVÁ LIŠTA : AP35/1 soklová lišta TYP 124
ACARA, MDF + fólie bílá, 40 mm, 12 mm, 2,7 m

ŘÍMSKÁ TEXTILNÍ ROLETA PASTELOVÉ MODRÁ

LEGENDA NÁBYTKU

- KNIŽNÍ REGÁL
- KNIŽNÍ REGÁL
- KNIŽNÍ REGÁL
- KNIŽNÍ REGÁL
- OBLOŽENÍ OTOPNÝCH TĚLES
- BOTNÍK
- DŘEVĚNÝ OBKLAD
- KNIŽNÍ REGÁL
- DOMÉČEK S
VÁLENDOU
- KNIŽNÍ REGÁL
- PÓDIUM S KOBERCEM (ZVÝŠENÁ PODLAHA)
- PULT A PRACOVNÍ STŮL KNIHOVNICE
- STROM - KNIŽNÍ REGÁL A ÚLOŽNÝ
PROSTOR
- KONFERENČNÍ STOLEK
- SOFA
- STOLEK
- KŘESLO

MÍSTNOST 115A

1:50

INTERIÉR A VYBAVENÍ

Šalášková architekt

www.zuzanasalaskova.cz
zuzana.salaskova@gmail.com
Halenkovice 147, 763 63 Halenkovice
tel.: 739 627 430

salaskova

STUPEŇ PD:

DPS

AUTOR PROJEKTU

ZODPOVĚDNÝ
PROJEKTANT

Knihovna Petřvald

p.č.71/1
k.ú. Petřvald u Nového Jičína 599743

Ing.arch. Zuzana Šalášková

Ing. Klára Konečná

Objednatel: Obec Petřvald, Petřvald 1, 742 60 Petřvald


číslo zakázky: S_55/2024

Datum 12.11.2024


6 Botník

7 Dřevěný obklad

! POZN.: Před výrobou nábytku je nutné prostory zaměřit. Při rekonstrukci mohou vzniknout drobné odchylky od projektu. Je důležité, aby tloušťka parapetu zakryla okenní spáru a zároveň aby dřevěné lamely po bocích přiléhaly k rohům ostění.

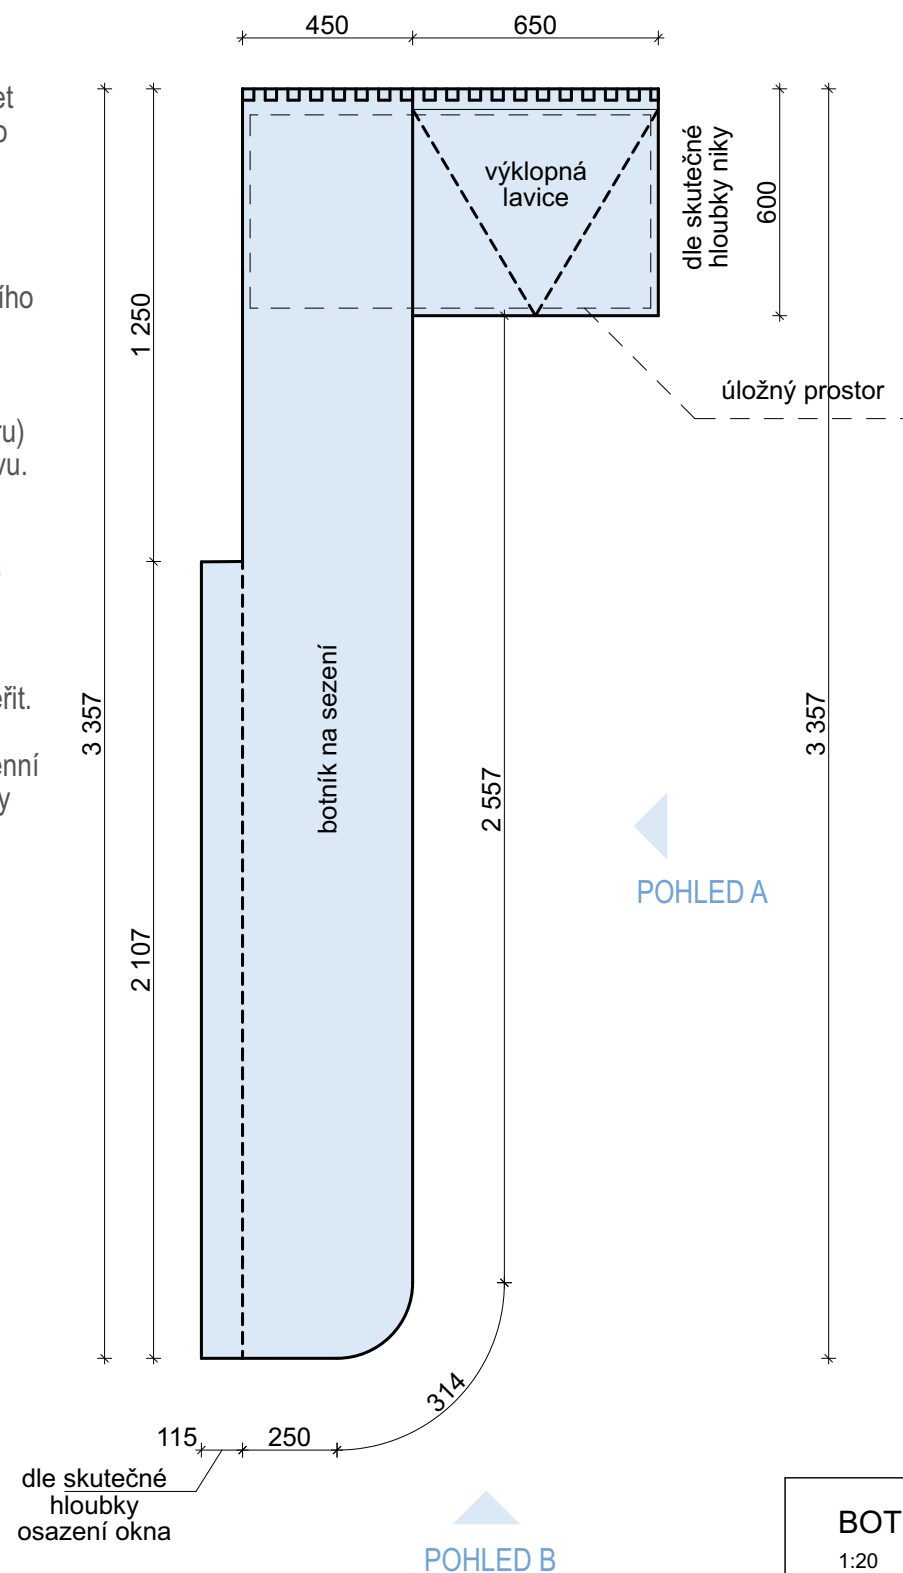BOTNÍK
PŮDORYS

DŘEVĚNÝ OBKLAD 30x30mm
S NOPY NA POVĚŠENÍ ODĚVU
PŮDORYS

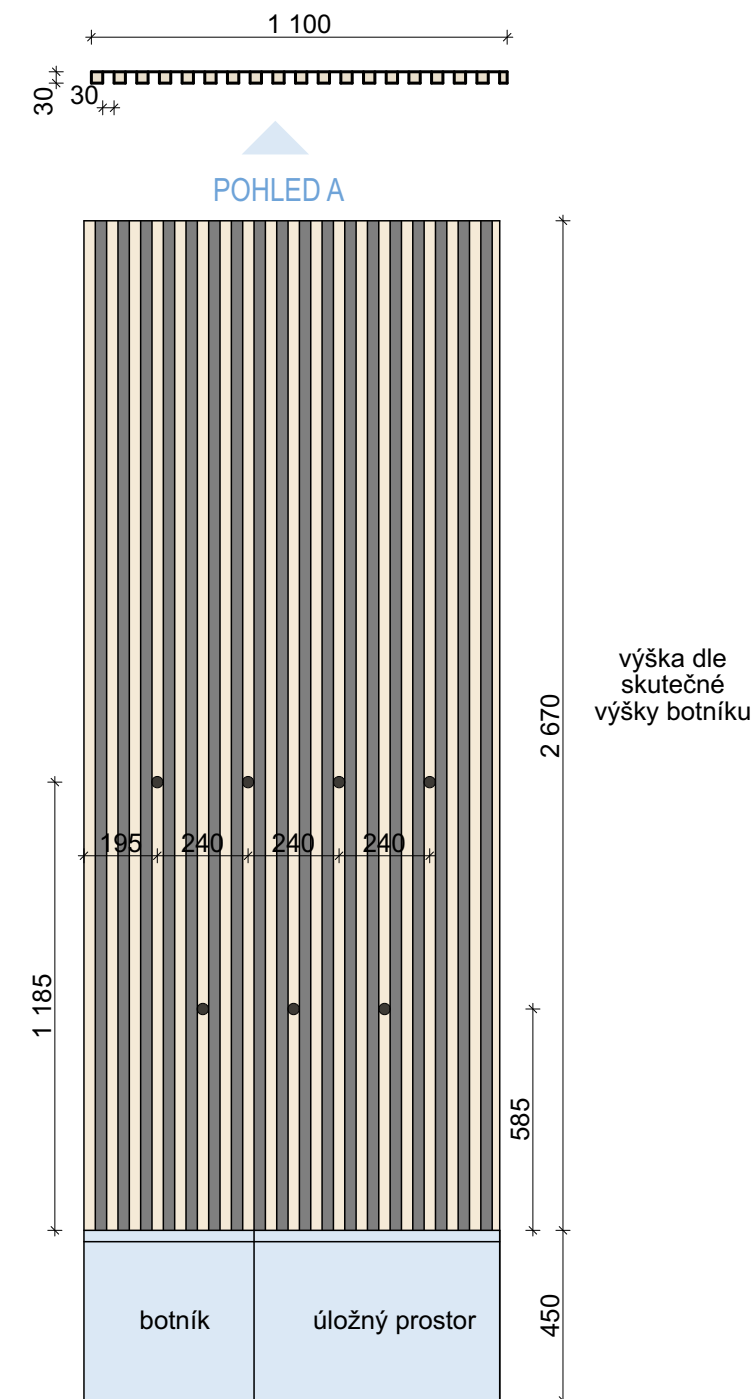

BOTNÍK A OBKLAD 1:20 INTERIÉR A VYBAVENÍ.11		Šalášková architekt www.zuzanasalaskova.cz zuzana.salaskova@gmail.com Halenkovice 147, 763 63 Halenkovice tel.: 739 627 430	
STUPEŇ PD:	DPS	AUTOR PROJEKTU	ZODPOVĚDNÝ PROJEKTANT
Knihovna Petřvald p.č.711/1 k.ú. Petřvald u Nového Jičína 599743		Ing.arch. Zuzana Šalášková	Ing. Klára Konečná
Objednatel: Obec Petřvald, Petřvald 1, 742 60 Petřvald		číslo zakázky: S_55/2024	Datum 12.11.2024


Technical drawing of a rectangular bed frame. The drawing shows a light blue rectangular area divided into two sections. The left section is labeled "botník" and has a width dimension of 450. The right section is labeled "úložný prostor" and has a width dimension of 650. The total width of the bed frame is 1100. The height of the bed frame is 420, and the height of the headboard (botník) is 30.

POHLED A

Diagram showing the side view of the window seat. The overall width is 2757 mm. The seat is composed of four rectangular sections, each 616 mm wide, separated by 30 mm gaps. The total width of the seat sections is 2556 mm (4 x 616 + 3 x 30). The remaining 201 mm (2757 - 2556) is the width of the side panel. The height of the seat is 420 mm. The side panel has a height of 450 mm. The seat is labeled "výklopná lavice" (folding bench). The side panel is labeled "výška dle skutečné výšky parapetu (horní deska botníku = parapet okna)" (height according to actual sill height (top board of the baseboard = window sill)).

POHLED B


Diagram showing the front view of the window seat. The overall width is 2757 mm. The seat is composed of four rectangular sections, each 616 mm wide, separated by 30 mm gaps. The total width of the seat sections is 2556 mm (4 x 616 + 3 x 30). The remaining 201 mm (2757 - 2556) is the width of the side panel. The height of the seat is 420 mm. The side panel is labeled "úložný prostor" (storage space). The seat is labeled "výklopná lavice" (folding bench). The side panel is labeled "výška dle skutečné výšky parapetu (horní deska botníku = parapet okna)" (height according to actual sill height (top board of the baseboard = window sill)).

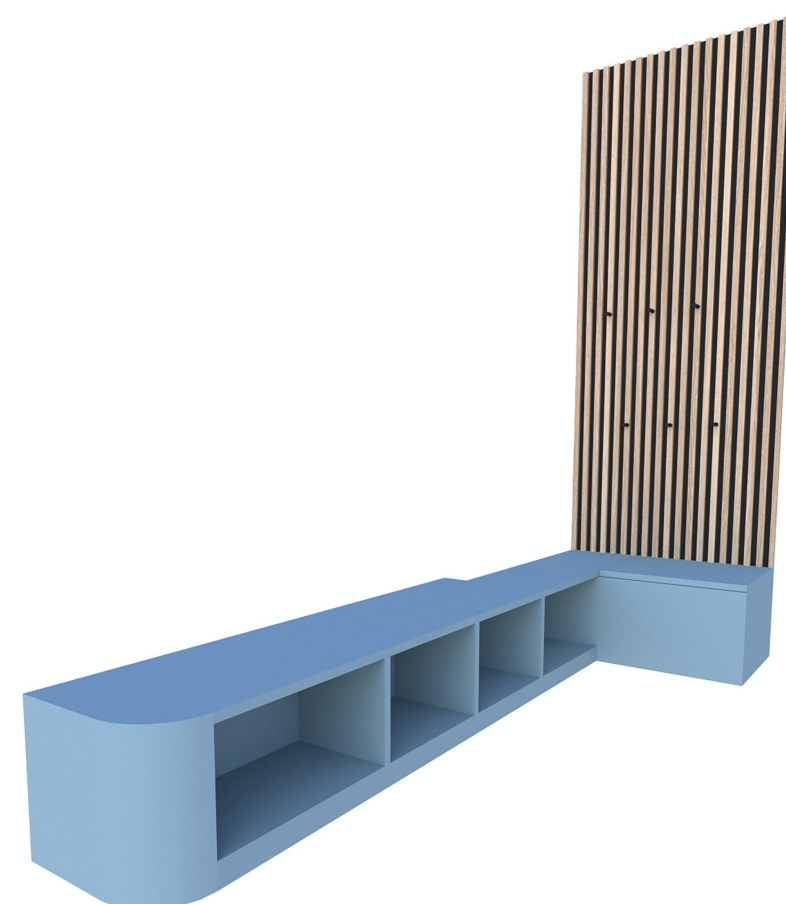

BOTNÍK A OBKLAD 1:20 INTERIÉR A VYBAVENÍ.12		Šalášková architekt www.zuzanasalaskova.cz zuzana.salaskova@gmail.com Halenkovice 147, 763 63 Halenkovice tel.: 739 627 430	
STUPEŇ PD:	DPS	AUTOR PROJEKTU	ZODPOVĚDNÝ PROJEKTANT
Knihovna Petřvald p.č.71/1 k.ú. Petřvald u Nového Jičína 599743		Ing.arch. Zuzana Šalášková	Ing. Klára Konečná
Objednatel: Obec Petřvald, Petřvald 1, 742 60 Petřvald		číslo zakázky: S_55/2024	Datum 12.11.2024

PŮDORYS

POHLED A

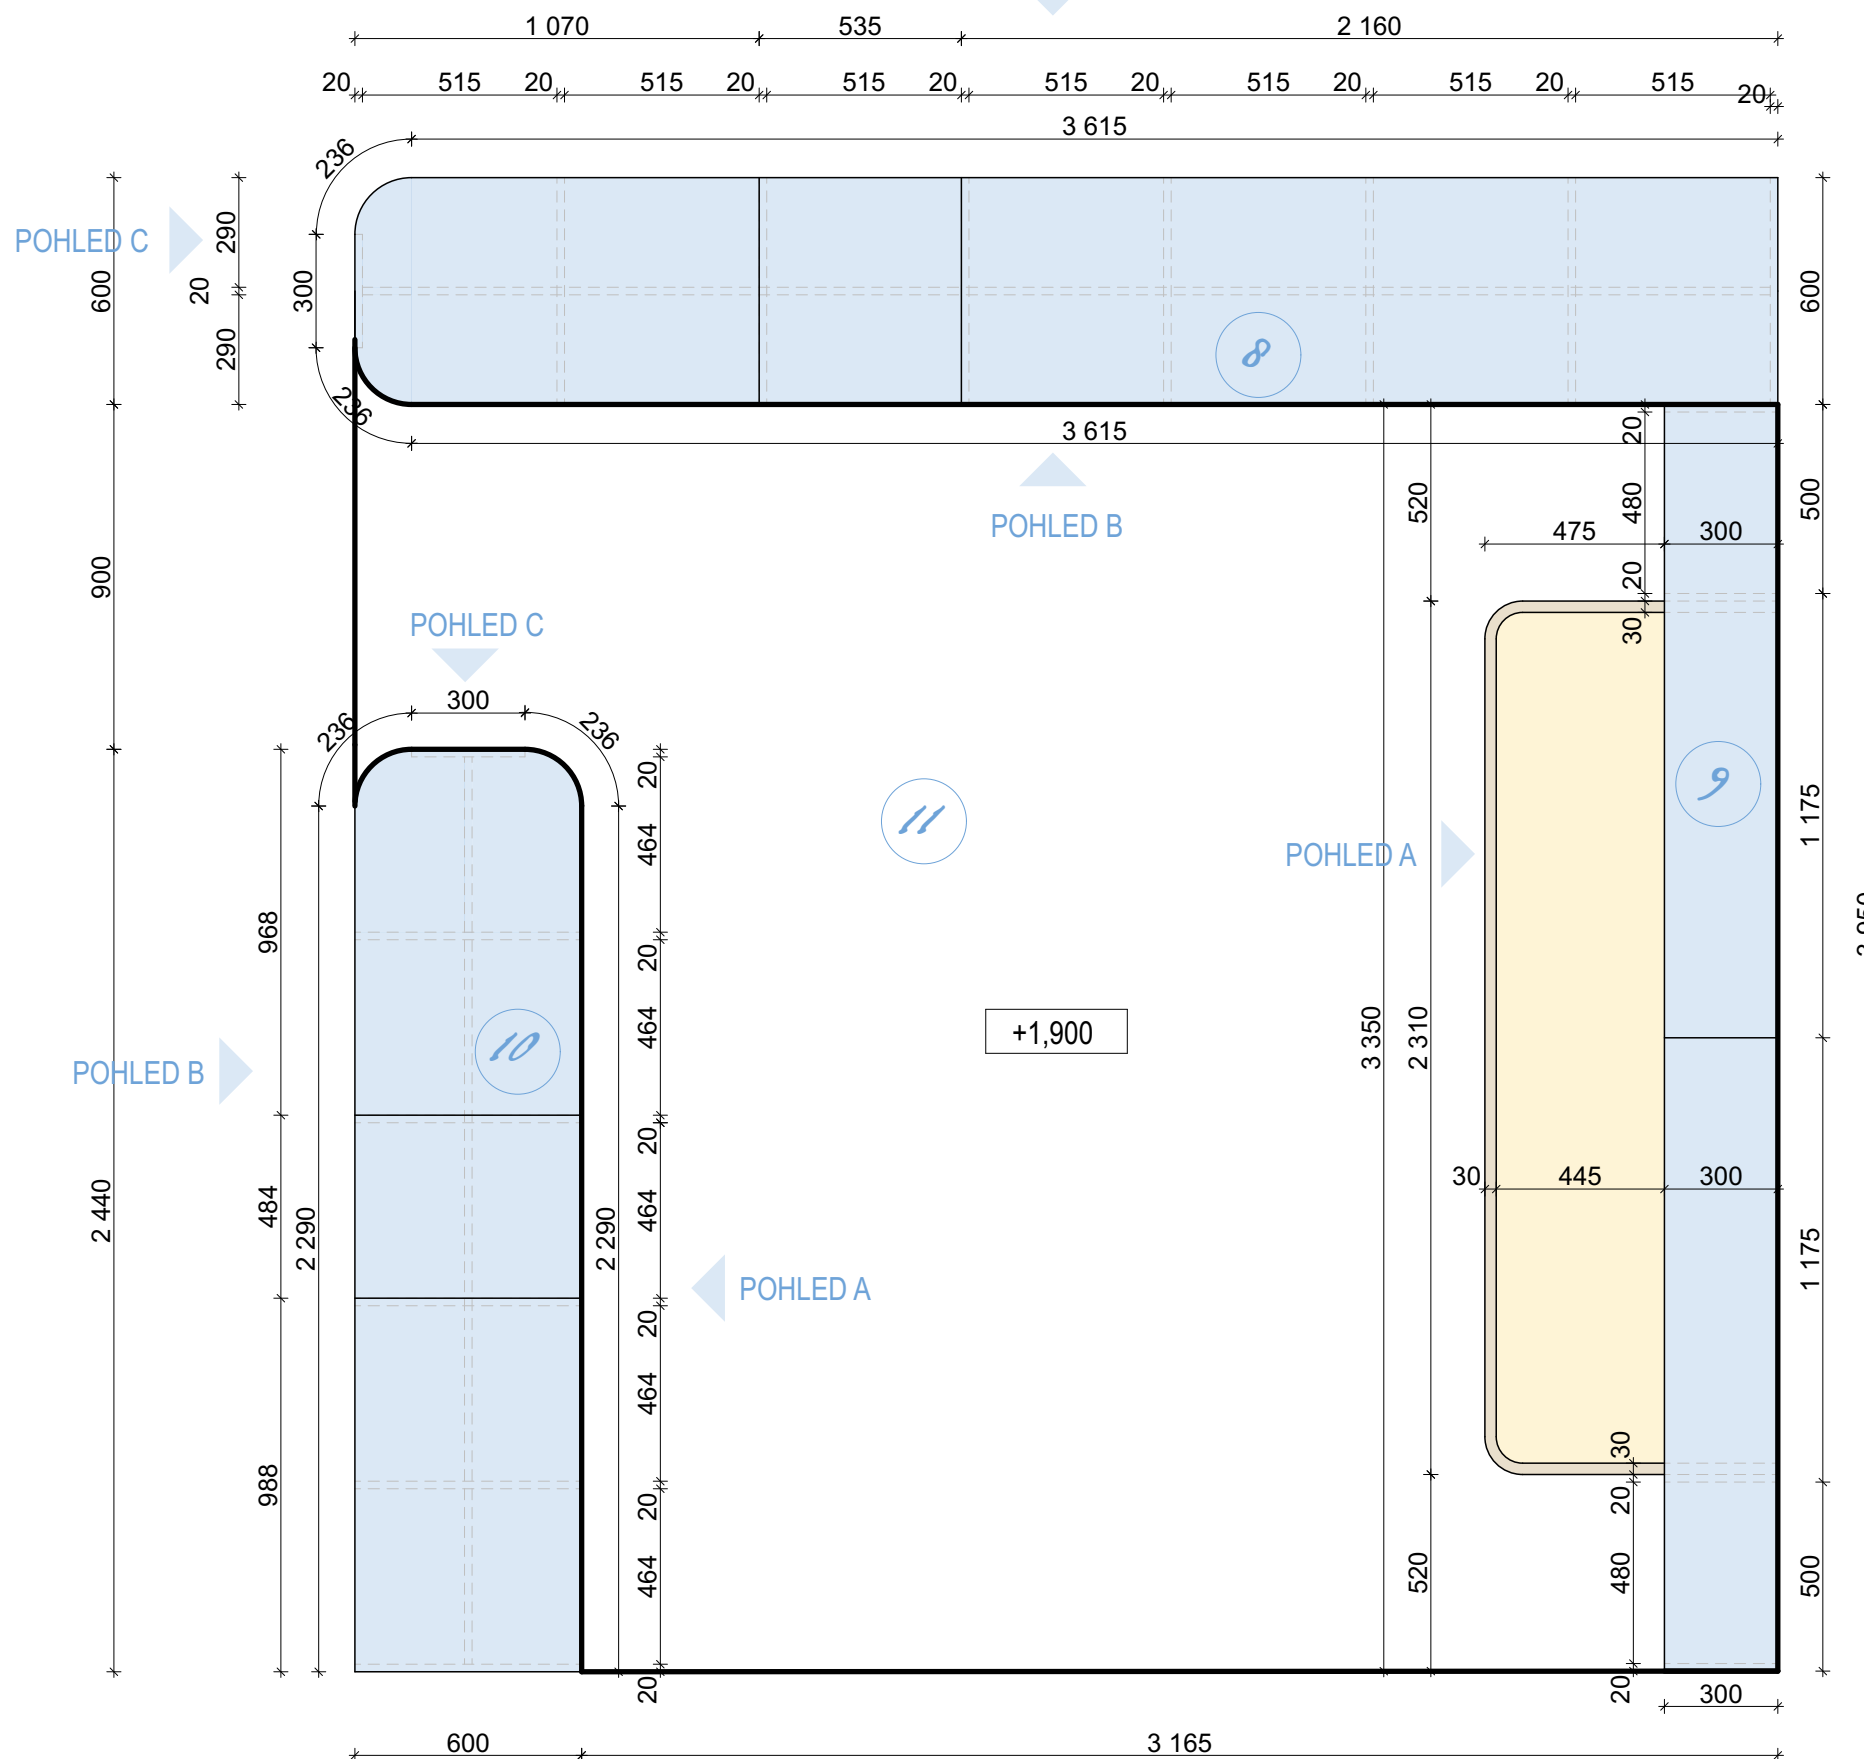

POPIS

8 Knižní regál dětského oddělení

Dřevěný stupňovitý regál v barvě RAL 5024 se spodními šuplíky na systém otevírání push-open.

9 Domeček s válendou

Dřevěná konstrukce s úložným prostorem po bocích (regálek, skříňka) a se středovou částí pro sezení, válení. Válenka má pevný rošt a matraci (o výšce 20cm) na sezení. Zada této sestavy tvoří čalouněné panely. Čalounění je navrženo v pevné tmavě hořčicovém odstínu. Matrace je opatřena odnímatelným povlakem ve stejném provedení látky jako čalouněné panely. Konstrukce domečku je v barvě RAL 5024 a konstrukce válenky je navržena z dubového olejovaného dřeva.

10 Knižní regál dětského oddělení

Dřevěný stupňovitý regál v barvě RAL 5024 se spodními šuplíky na systém otevírání push-open.


11 Podium

Podium je navržena jako vyvýšená dětská zóna. Konstrukce podia: na dřevěný rošt kotvený do přilehlých stěn pokladena 2x OSB deska tl. 20mm (každá z vrstev kladena v opačném směru). Dřevěný rošt bude mít maximální rozteče 40x40cm. Horní OSB deska je opatřena kobercem s hustým stříženým vláknem v barvě středně šedé.



! POZN.: Před výrobou nábytku je nutné prostory zaměřit.
Při rekonstrukci mohou vzniknout drobné odchylky od projektu. Je důležité, aby tloušťka parapetu zakryla okenní spáru a zároveň aby dřevěné lamely po bocích přiléhaly k rohům ostění.

DĚTSKÝ KOUT 1:20 INTERIÉR A VYBAVENÍ.13		Šalášková architekt www.zuzanasalaskova.cz zuzana.salaskova@gmail.com Halenkovice 147, 763 63 Halenkovice tel.: 739 627 430	
STUPEŇ PD:	DPS	AUTOR PROJEKTU	ZODPOVĚDNÝ PROJEKTANT
Knihovna Petřvald p.č.71/1 k.ú. Petřvald u Nového Jičína 599743		Ing.arch. Zuzana Šalášková	Ing. Klára Konečná
Objednatel: Obec Petřvald, Petřvald 1, 742 60 Petřvald		číslo zakázky: S_55/2024	Datum 12.11.2024

POHLED A

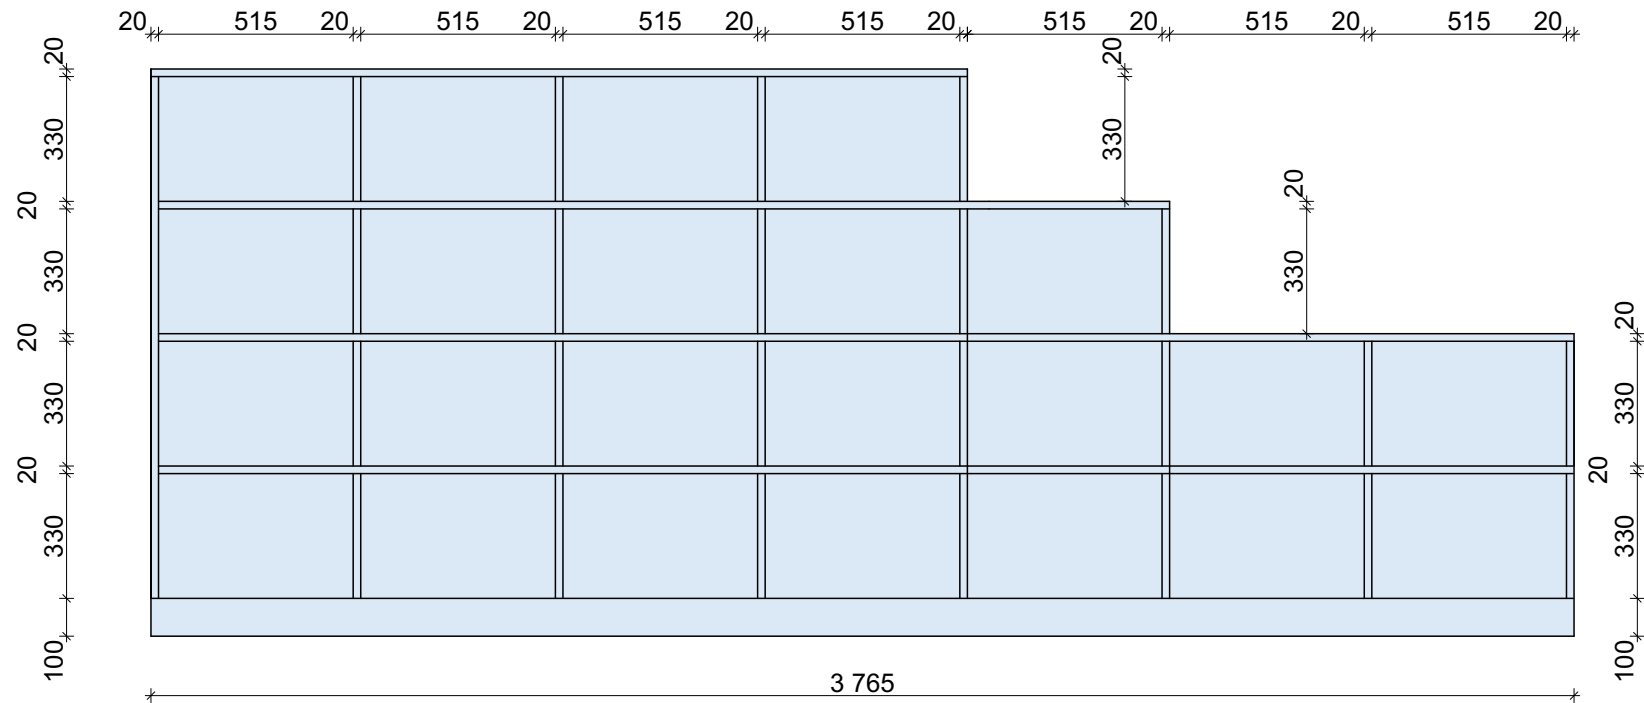

POHLED B

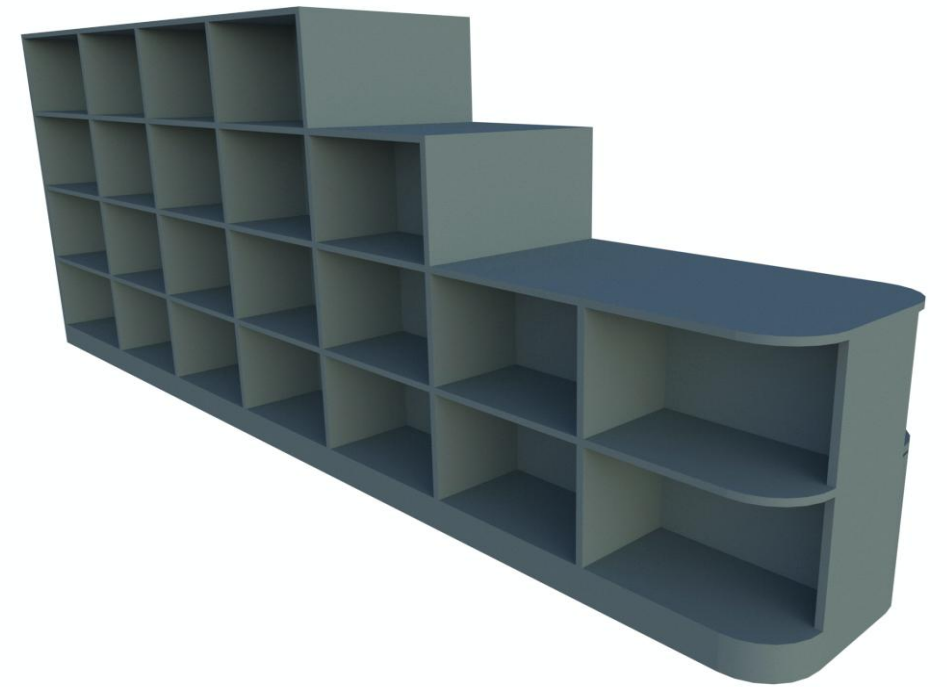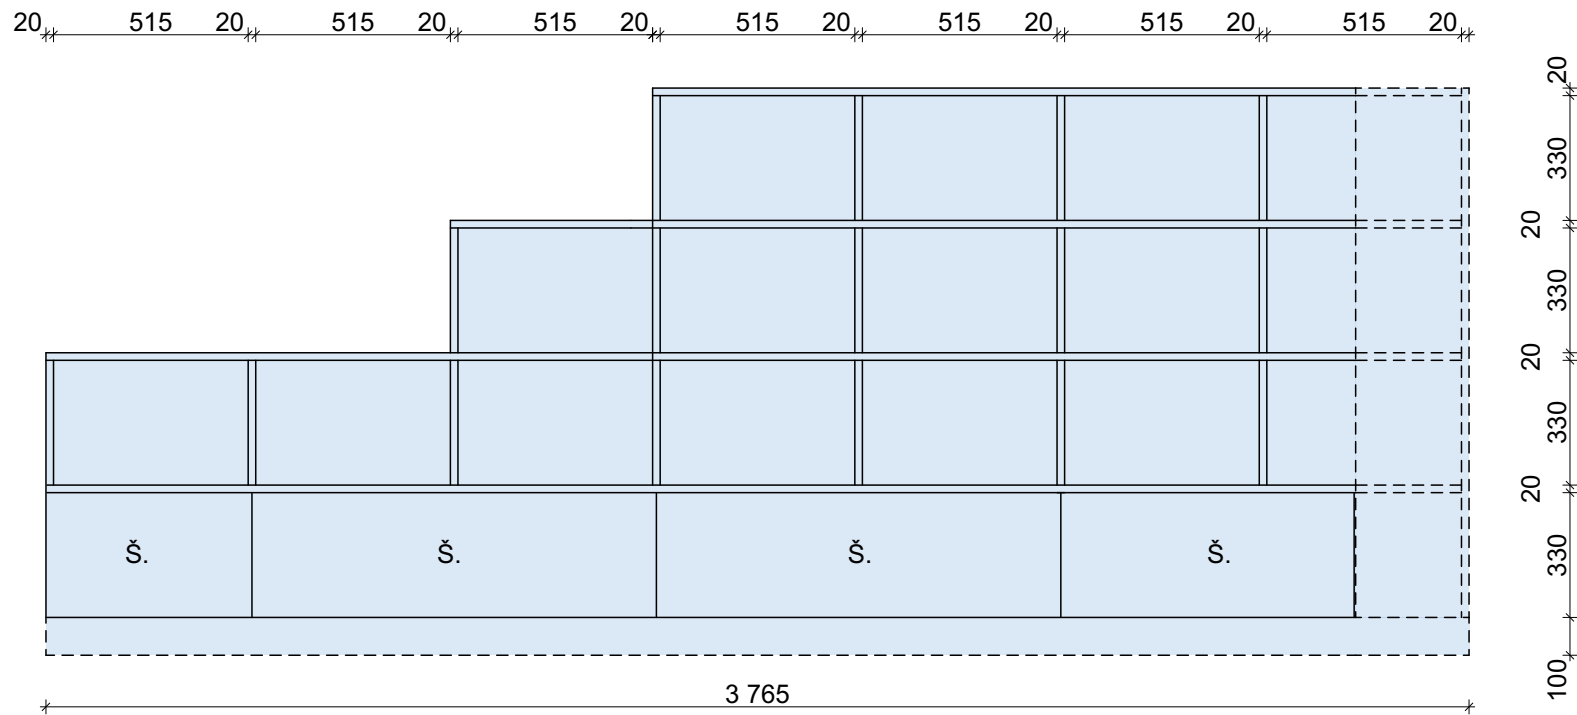

POPIS


8 Knižní regál dětského oddělení

Dřevěný stupňovitý regál v barvě RAL 5024 se spodními šuplíky na systém otevírání push-open.


! POZN.: Před výrobou nábytku je nutné prostory zaměřit. Při rekonstrukci mohou vzniknout drobné odchylky od projektu. Je důležité, aby tloušťka parapetu zakryla okenní spáru a zároveň aby dřevěné lamely po bocích přiléhaly k rohům ostění.

DĚTSKÝ KOUT 1:20 INTERIÉR A VYBAVENÍ.14		Šalášková architekt www.zuzanasalaskova.cz zuzana.salaskova@gmail.com Halenkovice 147, 763 63 Halenkovice tel.: 739 627 430	
STUPEŇ PD:	DPS	AUTOR PROJEKTU	ZODPOVĚDNÝ PROJEKTANT
Knihovna Petřvald p.č.71/1 k.ú. Petřvald u Nového Jičína 599743		Ing.arch. Zuzana Šalášková	Ing. Klára Konečná
Objednatel: Obec Petřvald, Petřvald 1, 742 60 Petřvald		číslo zakázky: S_55/2024	Datum 12.11.2024


8 POHLED C

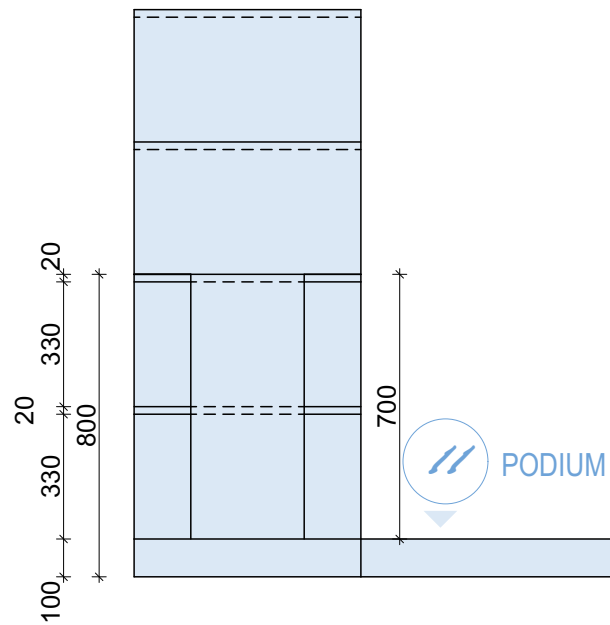


10 POHLED B

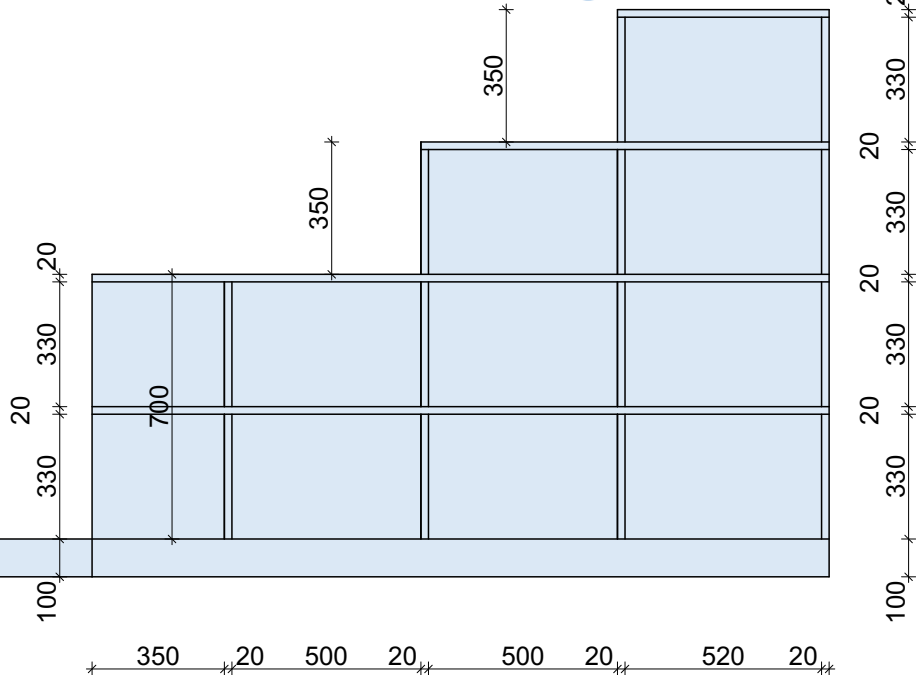

10 POHLED A

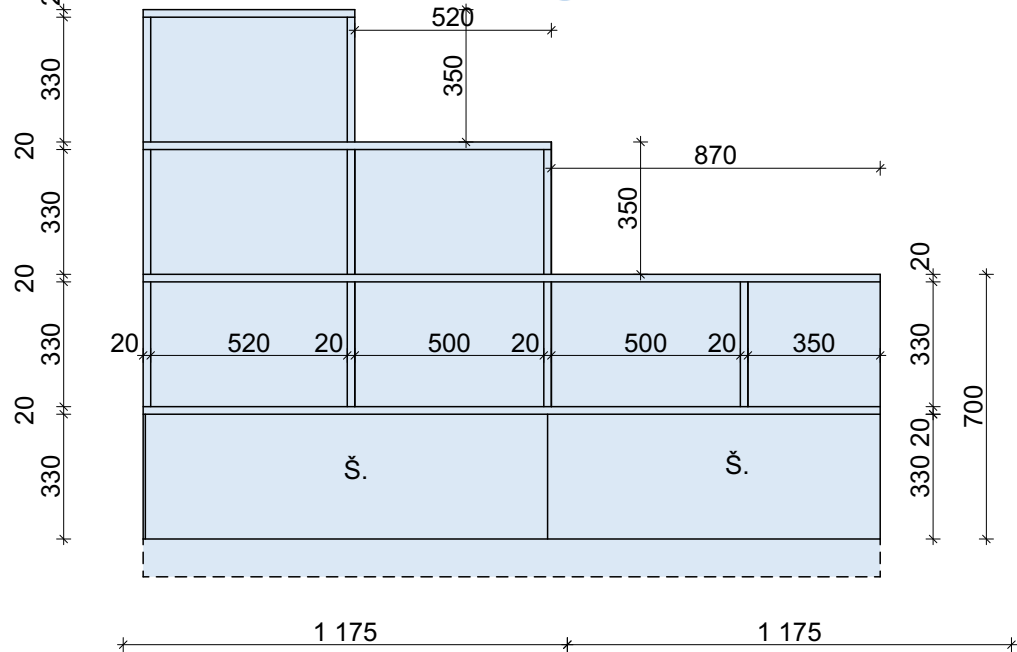

10 POHLED C

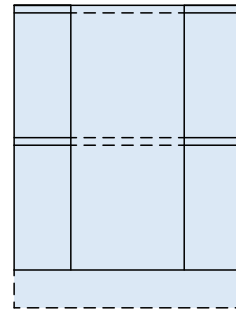


POPIS

9 Domeček s válendou




Dřevěná konstrukce s úložným prostorem po bocích (regálek, skříňka) a se středovou částí pro sezení, válení. Válenda má pevný rošt a matraci (o výšce 20cm) na sezení. Žáda této sestavy tvoří čalouněné panely. Čalounění je navrženo v pevné tmavě hořčicovém odstínu. Matrace je opatřena odnímatelným povlakem ve stejném provedení látky jako čalouněné panely. Konstrukce domečku je v barvě RAL 5024 a konstrukce válendy je navržena z dubového olejovaného dřeva.

! POZN.: Před výrobou nábytku je nutné prostory zaměřit.

Při rekonstrukci mohou vzniknout drobné odchylky od projektu. Je důležité, aby tloušťka parapetu zakryla okenní spáru a zároveň aby dřevěné lamely po bocích přiléhaly k rohům ostění.

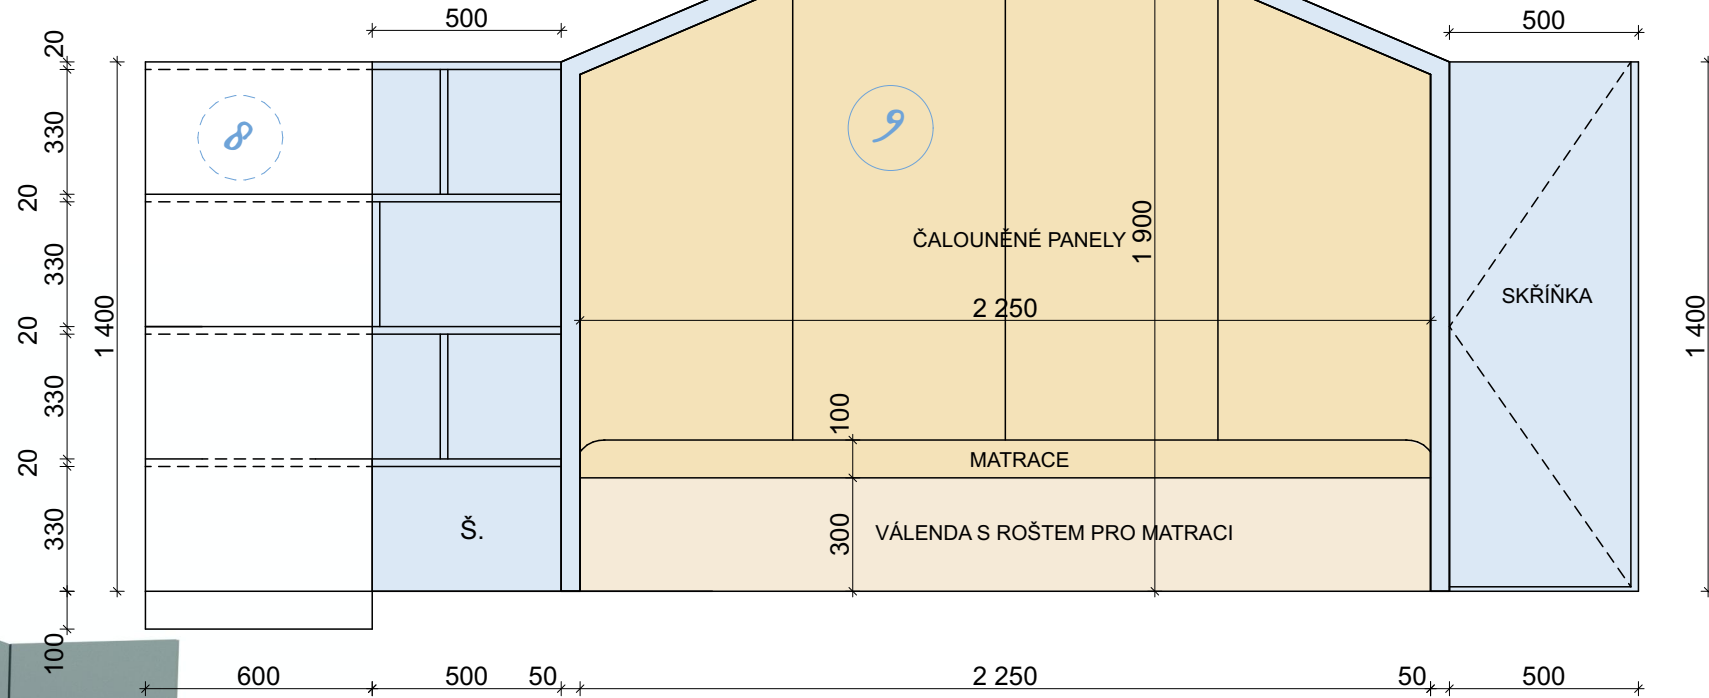

DĚTSKÝ KOUT 1:20 INTERIÉR A VYBAVENÍ.15		Šalášková architekt www.zuzanasalaskova.cz zuzana.salaskova@gmail.com Halenkovice 147, 763 63 Halenkovice tel.: 739 627 430	
STUPEŇ PD:	DPS	AUTOR PROJEKTU	ZODPOVĚDNÝ PROJEKTANT
Knihovna Petřvald p.č.71/1 k.ú. Petřvald u Nového Jičína 599743		Ing.arch. Zuzana Šalášková	Ing. Klára Konečná
Objednatel: Obec Petřvald, Petřvald 1, 742 60 Petřvald		číslo zakázky: S_55/2024	Datum 12.11.2024

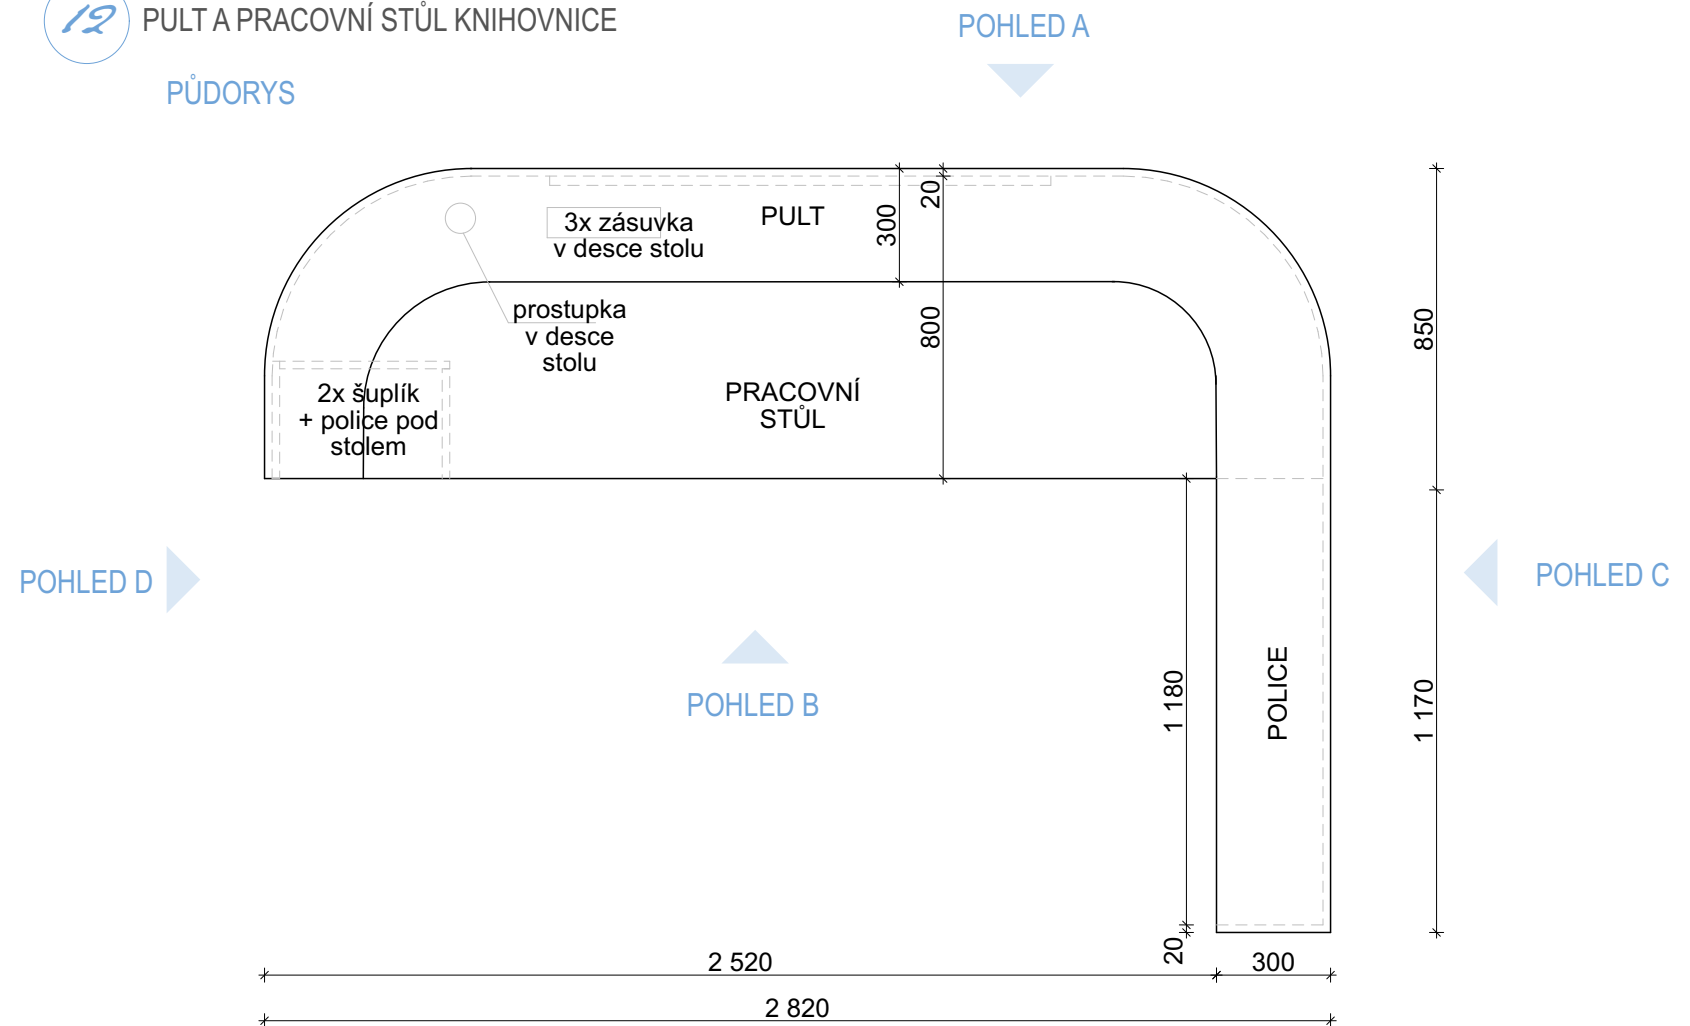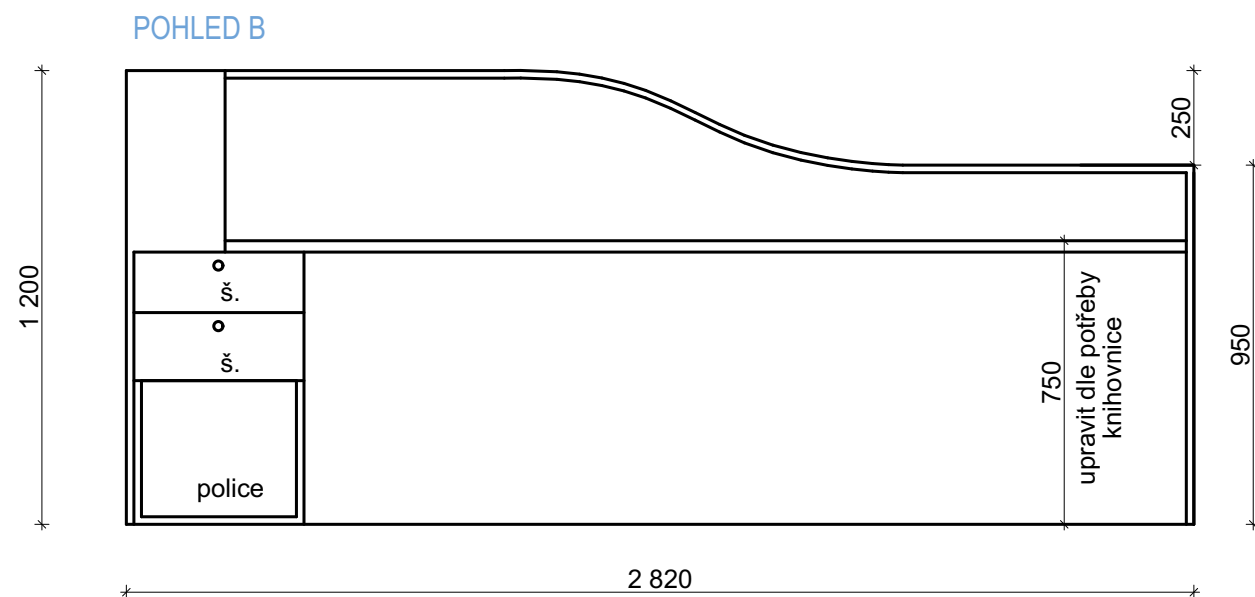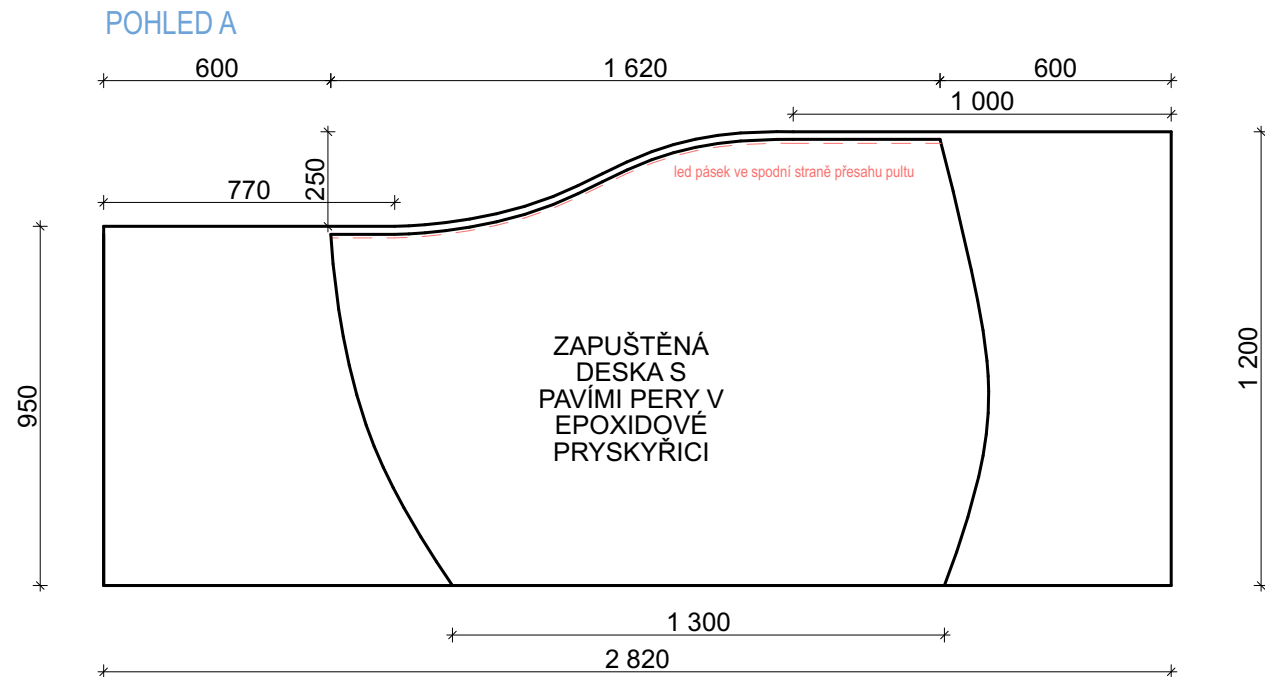

POPIS

12 Pult a pracovní stůl knihovnice

Dřevěná konstrukce, která je stěžejním prvkem interiéru. Horní deska pultu a jeho opláštění (přední a boční stěna) je tvořena z bílého kerrocku. Ze přední strany se nachází zapuštěná bílá deska, na kterou budou umělecky ztvárněna paví pera. (umělecké zpracování desky bylo konzultováno a vzorkováno s umělkyní www.chimaera.cz).


Pracovní stůl a vnitřní police jsou navrženy z bílého dekoru dřeva. Ke stolu bude z podlahy připraven přívod el.kabelu pro potřeby zásuvek ve stolu a také led svítidla pro nasvícení pavích per (led pásek umístěn do přesahu pultu z přední strany).

! POZN.: Před výrobou nábytku je nutné prostory zaměřit.



Při rekonstrukci mohou vzniknout drobné odchylky od projektu. Je důležité, aby tloušťka parapetu zakryla okenní spáru a zároveň aby dřevěné lamely po bocích přiléhaly k rohům ostění.

PULT KNIHOVNICE 1:20 INTERIÉR A VYBAVENÍ.16		Šalášková architekt www.zuzanasalaskova.cz zuzana.salaskova@gmail.com Halenkovice 147, 763 63 Halenkovice tel.: 739 627 430	
STUPEŇ PD:	DPS	AUTOR PROJEKTU	ZODPOVĚDNÝ PROJEKTANT
Knihovna Petřvald p.č.71/1 k.ú. Petřvald u Nového Jičína 599743		Ing.arch. Zuzana Šalášková	Ing. Klára Konečná
Objednatel: Obec Petřvald, Petřvald 1, 742 60 Petřvald		číslo zakázky: S_55/2024	Datum 12.11.2024

POHLED C

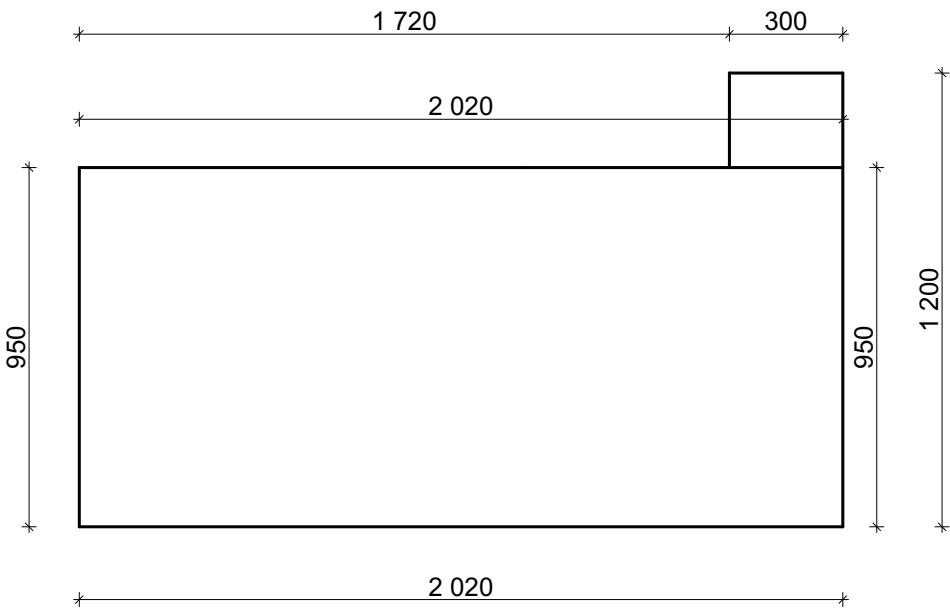


POHLED D

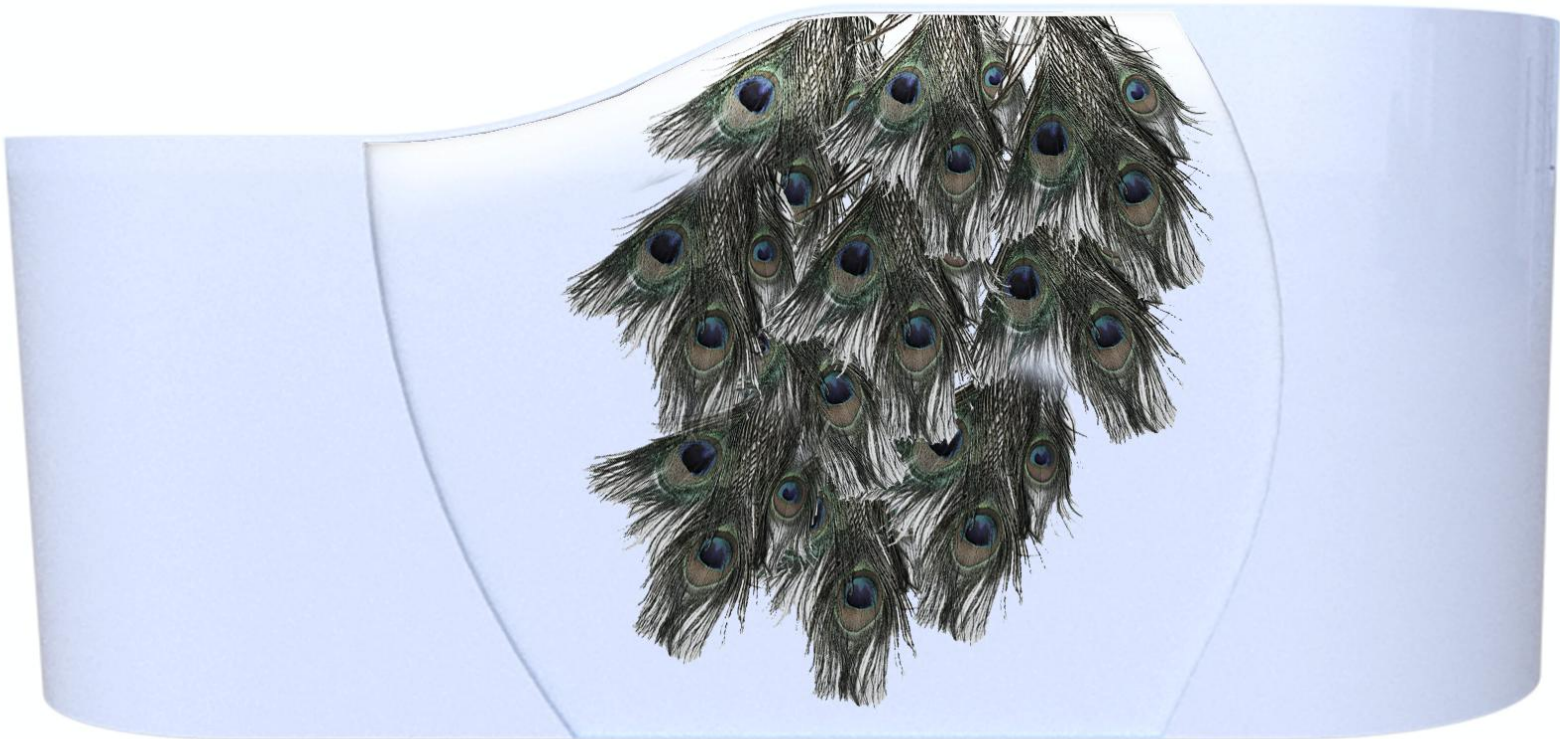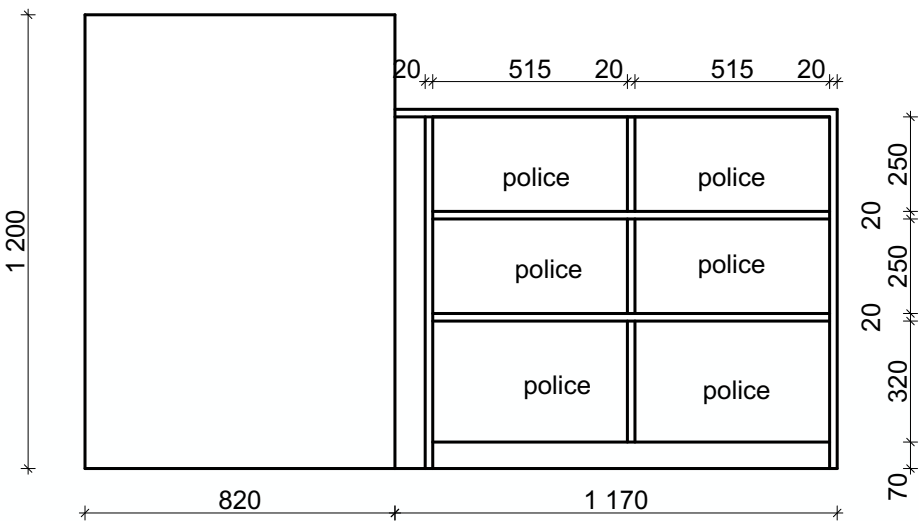

Ve spolupráci s
Ateliérem Chimaera
umělecké zpracování
pavích per "za sklem".

www.chimaera.cz

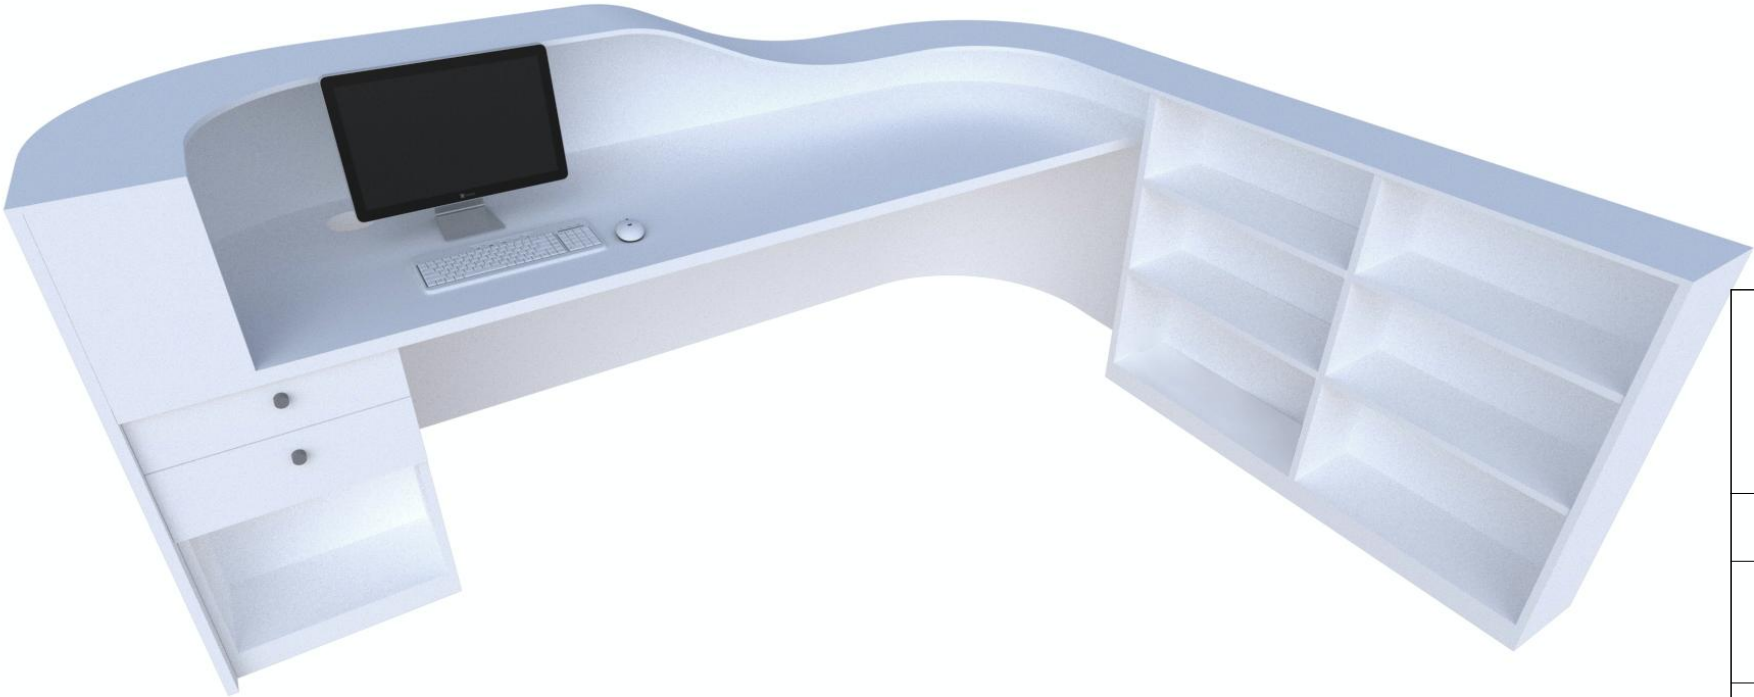

Pult a pracovní stůl knihovnice 1:20 INTERIÉR A VYBAVENÍ.17		Šalášková architekt www.zuzanasalaskova.cz zuzana.salaskova@gmail.com Halenkovice 147, 763 63 Halenkovice tel.: 739 627 430	
STUPEŇ PD:	DPS	AUTOR PROJEKTU	ZODPOVĚDNÝ PROJEKTANT
Knihovna Petřvald p.č.71/1 k.ú. Petřvald u Nového Jičína 599743		Ing.arch. Zuzana Šalášková	Ing. Klára Konečná
Objednatel: Obec Petřvald, Petřvald 1, 742 60 Petřvald		číslo zakázky: S_55/2024	Datum 12.11.2024

POHLED B

POHLED A

POPIS


13 Strom - knižní regál a úložný prostor

Dřevěná konstrukce z olejovaného přírodního dubu s policemi a skříňkami. Prostor podhledu je doplněn dřevěnými lamelami v obloukovitých tvarech spodní hrany, které dotváří prostor sezení "pod stromem". Spodní police je sklopená a věnována významnějším knihám, které je třeba vystavit. Důraz na tyto knihy je umocněn nasvícením police v podobě led pásku zapuštěného do horní police. Prostor u podlahy je ponechán jako úložný (skříňky), stejně tak prostor pod větvemi. Z konstrukce kmene vystupuje "mřížování", které navazuje na větve, ale slouží také jako úchopy pro skříňky.


! POZN.: Před výrobou nábytku je nutné prostory zaměřit. Při rekonstrukci mohou vzniknout drobné odchylky od projektu. Je důležité, aby tloušťka parapetu zakryla okenní spáru a zároveň aby dřevěné lamely po bocích přiléhaly k rohům ostění.

KNIŽNÍ REGÁL STROM 1:20 INTERIÉR A VYBAVENÍ.18		Šalášková architekt www.zuzanasalaskova.cz zuzana.salaskova@gmail.com Halenkovice 147, 763 63 Halenkovice tel.: 739 627 430	
STUPEŇ PD:	DPS	AUTOR PROJEKTU	ZODPOVĚDNÝ PROJEKTANT
Knihovna Petřvald p.č.71/1 k.ú. Petřvald u Nového Jičína 599743		Ing.arch. Zuzana Šalášková	Ing. Klára Konečná
Objednatel: Obec Petřvald, Petřvald 1, 742 60 Petřvald		číslo zakázky: S_55/2024	Datum 12.11.2024

POHLED C

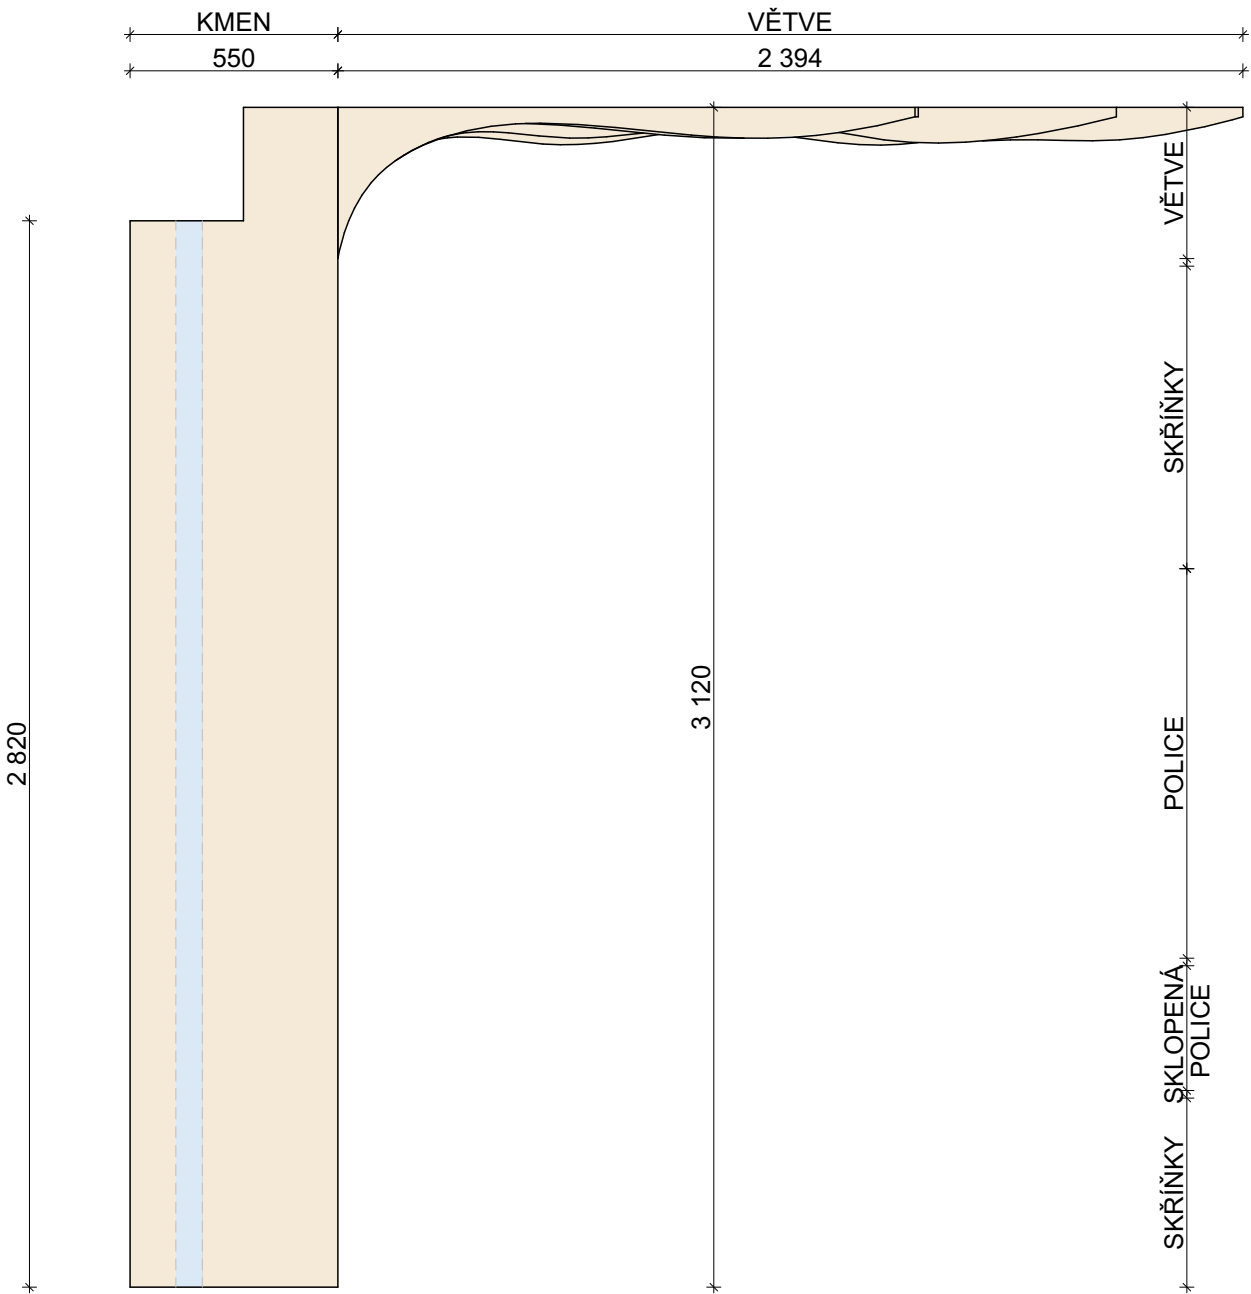

POHLED A

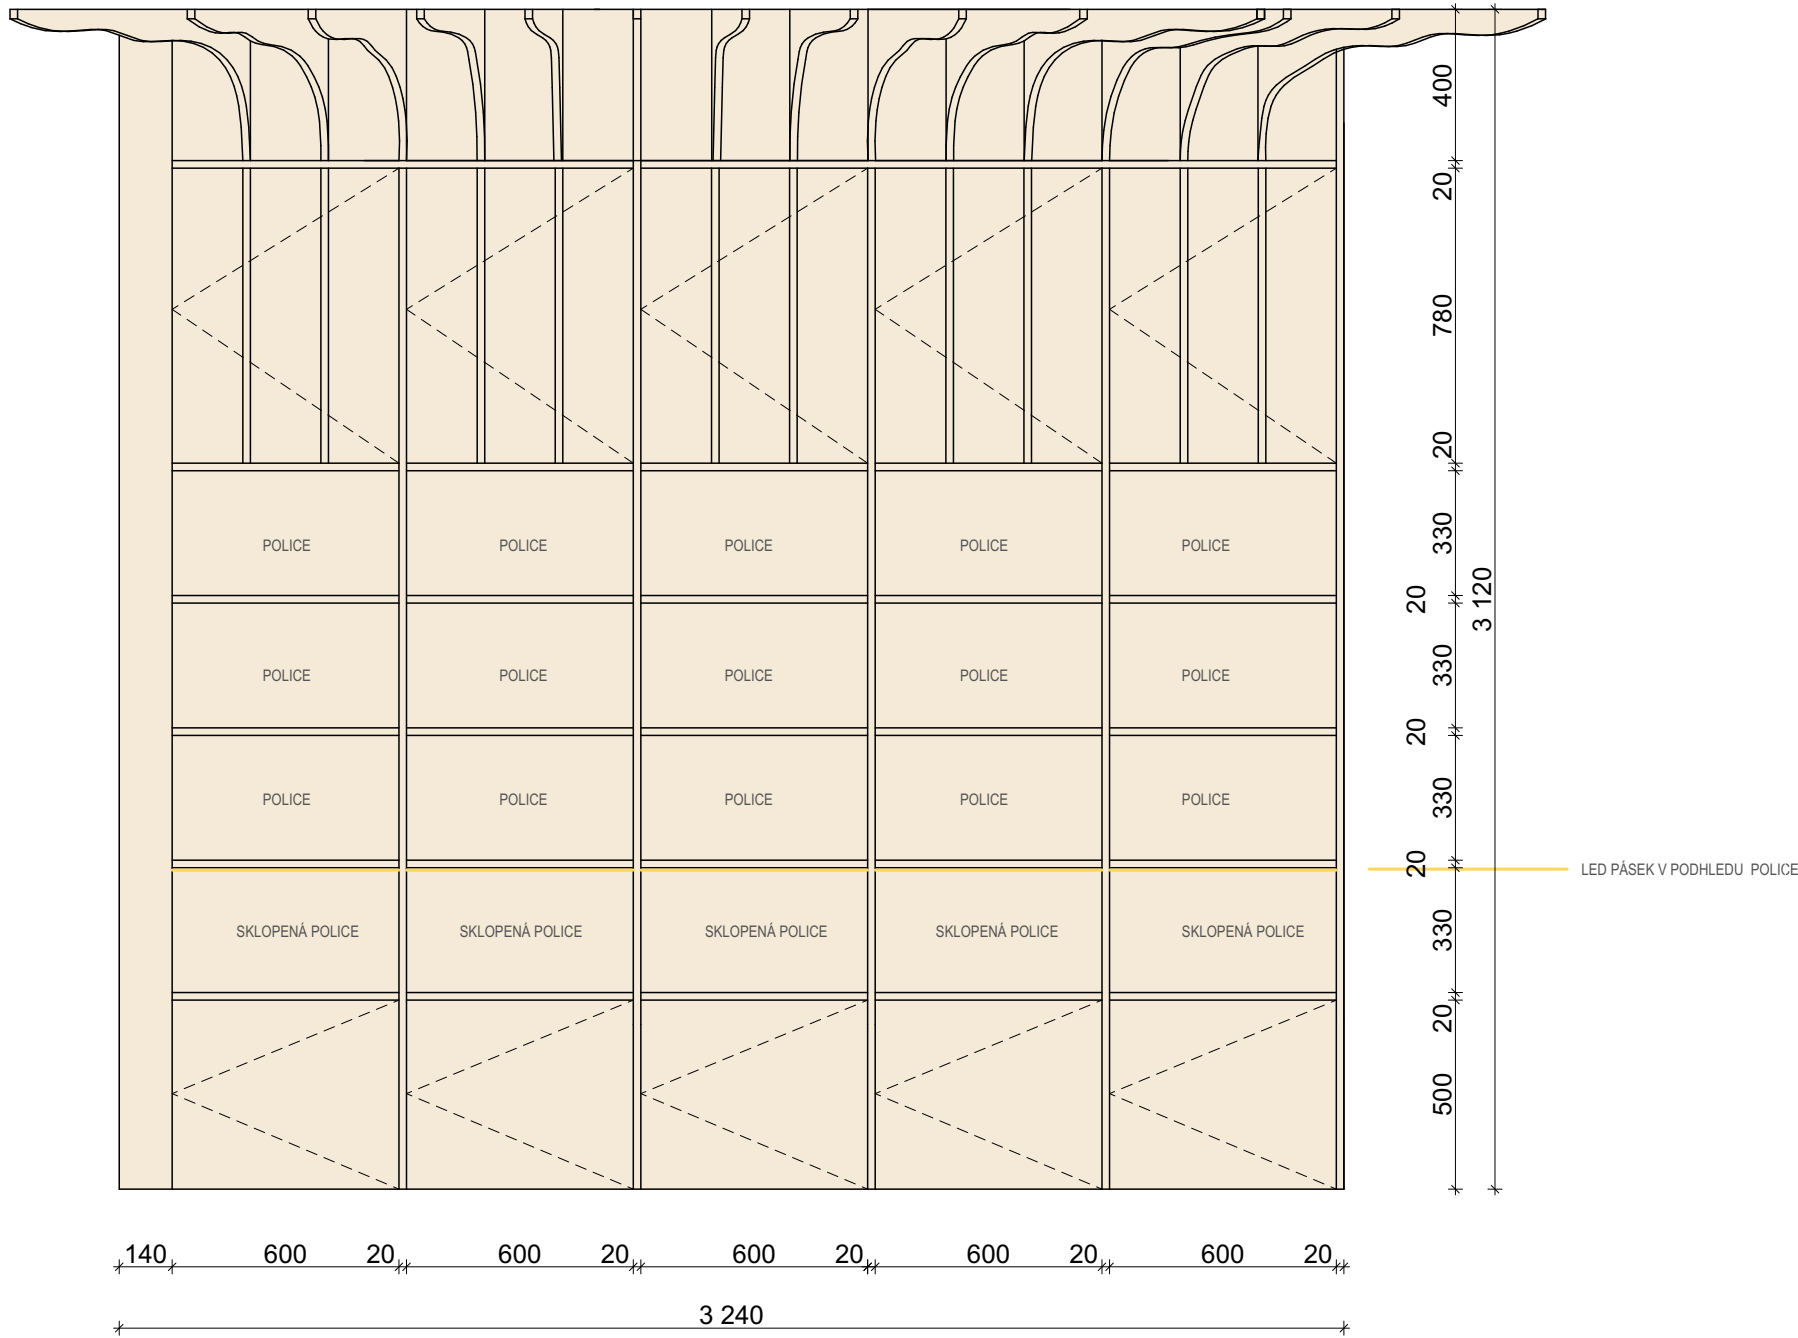

KNIŽNÍ REGÁL - STROM 1:20 INTERIÉR A VYBAVENÍ.19		Šalášková architekt www.zuzanasalaskova.cz zuzana.salaskova@gmail.com Halenkovice 147, 763 63 Halenkovice tel.: 739 627 430	
STUPEŇ PD:	DPS	AUTOR PROJEKTU	ZODPOVĚDNÝ PROJEKTANT
Knihovna Petřvald p.č.71/1 k.ú. Petřvald u Nového Jičína 599743		Ing.arch. Zuzana Šalášková	Ing. Klára Konečná
Objednatel: Obec Petřvald, Petřvald 1, 742 60 Petřvald		číslo zakázky: S_55/2024	Datum 12.11.2024



POPIS

Stůl YYY 423 (4MJ423)

Výrobce: TON a.s.

Druh dřeva: Dub natural olejovaný

ošetření podnoží proti poškrábání podlahy (plastové nebo filcové kluzáky)

Počet ks: 1



POPIS

Stůl YYY 422 (4MJ422)

Výrobce: TON a.s.

Druh dřeva: Dub natural olejovaný

ošetření podnoží proti poškrábání podlahy (plastové nebo filcové kluzáky)

Počet ks: min 11 (dle uvážení investora 1 ks do m.č. 115A, zbývající počet do m.č.115B)



POPIS

Dvojkřeslo Dowel (363394)

Výrobce: TON a.s.

Druh dřeva: Dub natural olejovaný

Čalounění a výplety: Cleo walnut, černé gumotextilní popruhy opradlový pás grain negro 90

ošetření podnoží proti poškrábání podlahy (plastové nebo filcové kluzáky)

Počet ks: 2



POPIS

Křeslo Dowel (363392)

Výrobce: TON a.s.

Druh dřeva: Dub natural olejovaný

Čalounění a výplety: Cleo walnut, černé gumotextilní popruhy opradlový pás grain negro 90

ošetření podnoží proti poškrábání podlahy (plastové nebo filcové kluzáky)

Počet ks: 3

KŘESLA A STOLKY 1:20 INTERIÉR A VYBAVENÍ.20		Šalášková architekt www.zuzanasalaskova.cz zuzana.salaskova@gmail.com Halenkovice 147, 763 63 Halenkovice tel.: 739 627 430	
STUPEŇ PD:	DPS	AUTOR PROJEKTU	ZODPOVĚDNÝ PROJEKTANT
Knihovna Petřvald p.č.71/1 k.ú. Petřvald u Nového Jičína 599743		Ing.arch. Zuzana Šalášková	Ing. Klára Konečná
Objednatel: Obec Petřvald, Petřvald 1, 742 60 Petřvald		číslo zakázky: S_55/2024	Datum 12.11.2024




VIZUALIZACE		Šalášková architekt	
INTERIÉR A VYBAVENÍ.21		www.zuzanasalaskova.cz zuzana.salaskova@gmail.com Halenkovic 147, 763 63 Halenkovic tel.: 739 627 430	
STUPEŇ PD:	DPS	AUTOR PROJEKTU	ZODPOVĚDNÝ PROJEKTANT
Knihovna Petřvald p.č.71/1 k.ú. Petřvald u Nového Jičína 599743		Ing.arch. Zuzana Šalášková	Ing. Klára Konečná
Objednatel: Obec Petřvald, Petřvald 1, 742 60 Petřvald		číslo zakázky: S_55/2024	Datum 12.11.2024




VIZUALIZACE		Šalášková architekt	
INTERIÉR A VYBAVENÍ.22		salaskova	
www.zuzanasalaskova.cz zuzana.salaskova@gmail.com Halenkovice 147, 763 63 Halenkovice tel.: 739 627 430			
STUPEŇ PD:	DPS	AUTOR PROJEKTU	ZODPOVĚDNÝ PROJEKTANT
Knihovna Petřvald p.č.71/1 k.ú. Petřvald u Nového Jičína 599743		Ing.arch. Zuzana Šalášková	Ing. Klára Konečná
Objednatel: Obec Petřvald, Petřvald 1, 742 60 Petřvald		číslo zakázky: S_55/2024	Datum 12.11.2024


POHLED B
místnost č.115B

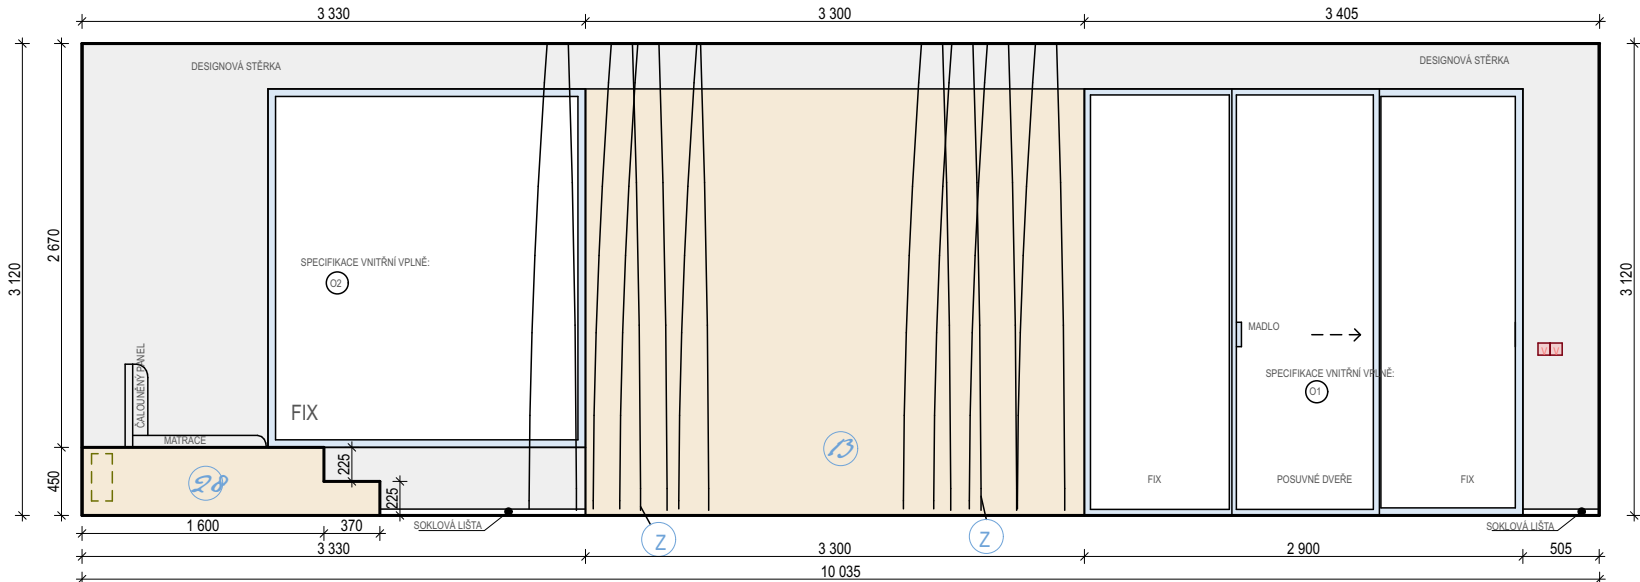

POHLED B
místnost č.115B (bez nábytku)

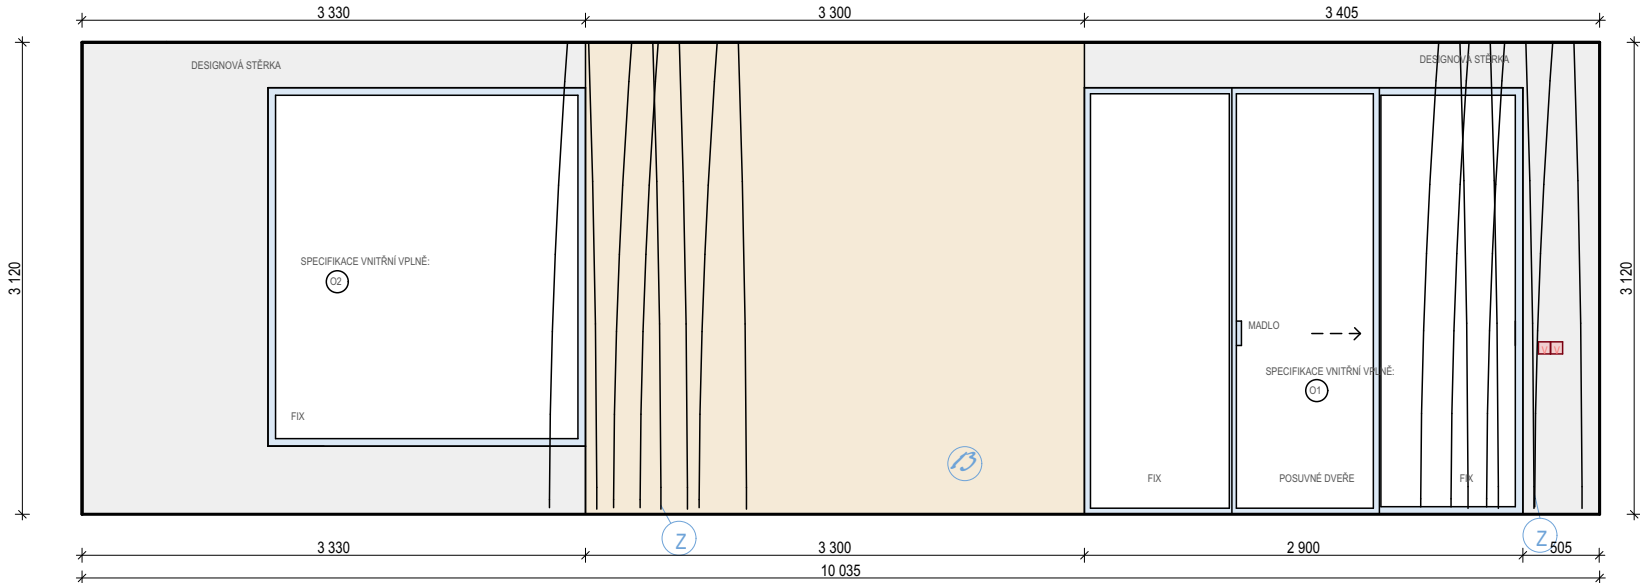

POHLED D
místnost č.115B (bez nábytku)

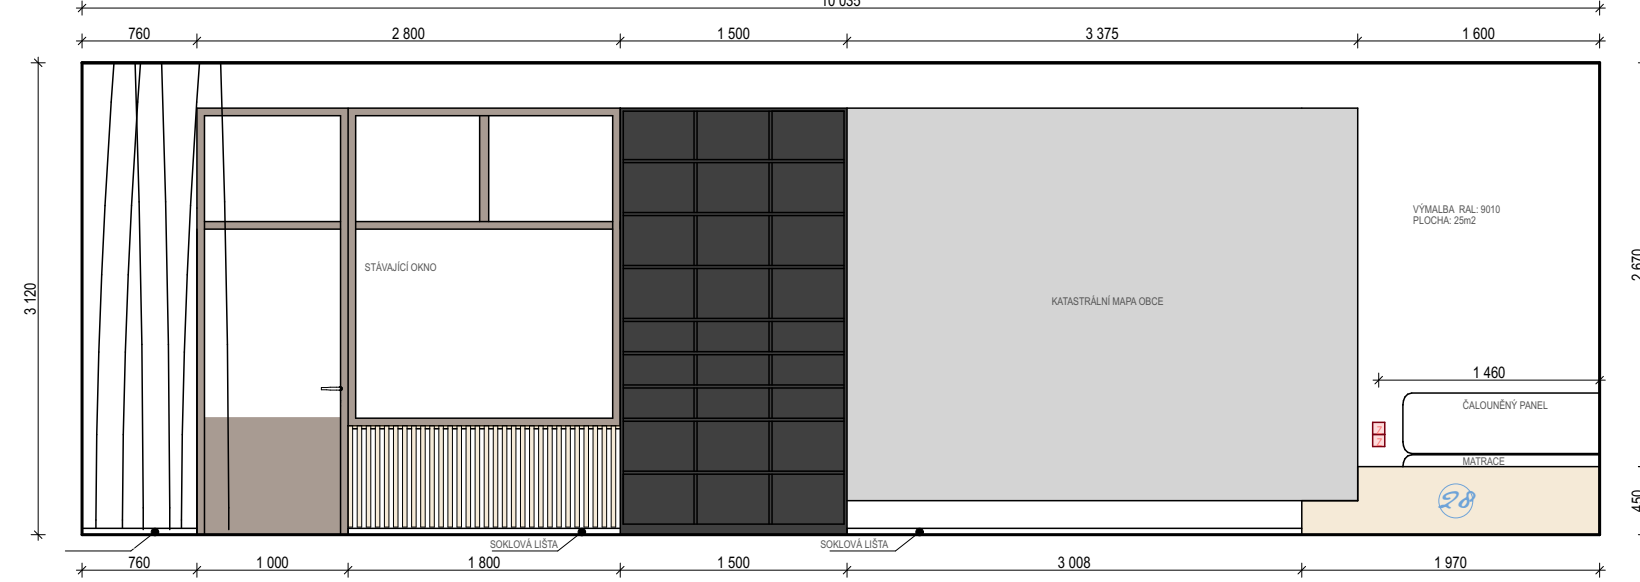

LEGENDA A SPECIFIKACE PRVKŮ A MATERIÁLŮ

- DESIGNOVÁ STĚRKA - BLÍŽE SPECIFIKOVÁNA V ČÁSTI POVRCHOVÝCH MATERIÁLŮ
- DŘEVĚNÝ DEKOR - SPECIFIKACE U JEDNOTLIVÝCH ČÁSTÍ NÁBYTKU
- PASTELOVÉ MODRÁ RAL 5024
- VYPÍNAČ UNICA STUDIO ALUMINIUM
- ZÁSUVKA UNICA STUDIO ALUMINIUM

SOKLOVÁ LIŠTA : AP35/1 soklová lišta TYP 124 ACARA, MDF + fólie bílá, 40 mm, 12 mm, 2,7 m


LEGENDA NÁBYTKU

- OBLOŽENÍ OTOPNÝCH TĚLES
- REGÁL NA ČASOPISY A AUDIOKNIHY
- ŽIDLE
- STOLEK
- SEDACÍ KOUT
- ÚLOŽNÝ PROSTOR ZA PLÁTNEM


POZN.: JEDNOTLIVÉ KUSY NÁBYTKU JSOU PODROBNĚJI SPECIFIKOVÁNY V KNIZE NÁBYTKU.

MÍSTNOST 115B 1:50 INTERIÉR A VYBAVENÍ		Šalášková architekt www.zuzanasalaskova.cz zuzana.salaskova@gmail.com Halenkovice 147, 763 63 Halenkovice tel.: 739 627 430	
STUPEŇ PD:	DPS	AUTOR PROJEKTU	ZODPOVĚDNÝ PROJEKTANT
Knihovna Petřvald p.č.71/1 k.ú. Petřvald u Nového Jičína 599743		Ing.arch. Zuzana Šalášková	Ing. Klára Konečná
Objednatel: Obec Petřvald, Petřvald 1, 742 60 Petřvald		číslo zakázky: S_55/2024	Datum 12.11.2024

POHLED C
místnost č.115B

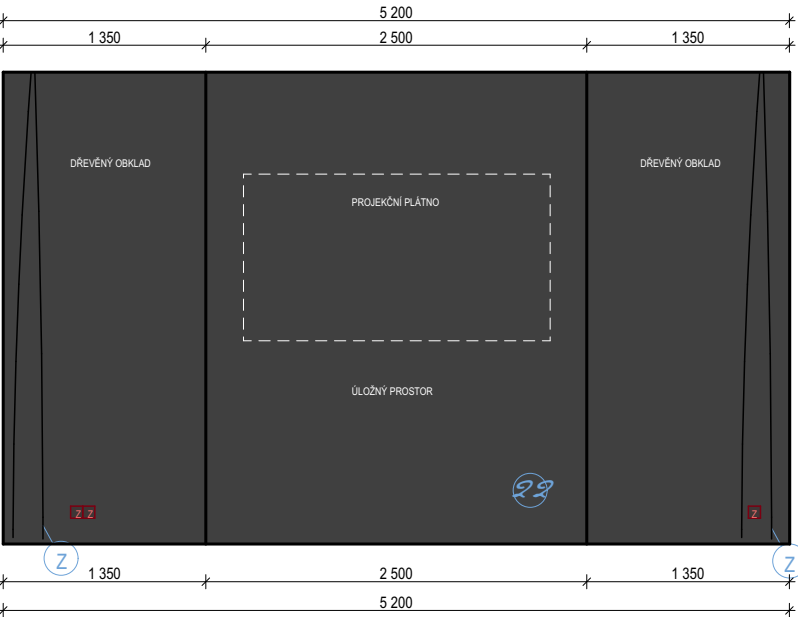

POHLED C
místnost č.115B

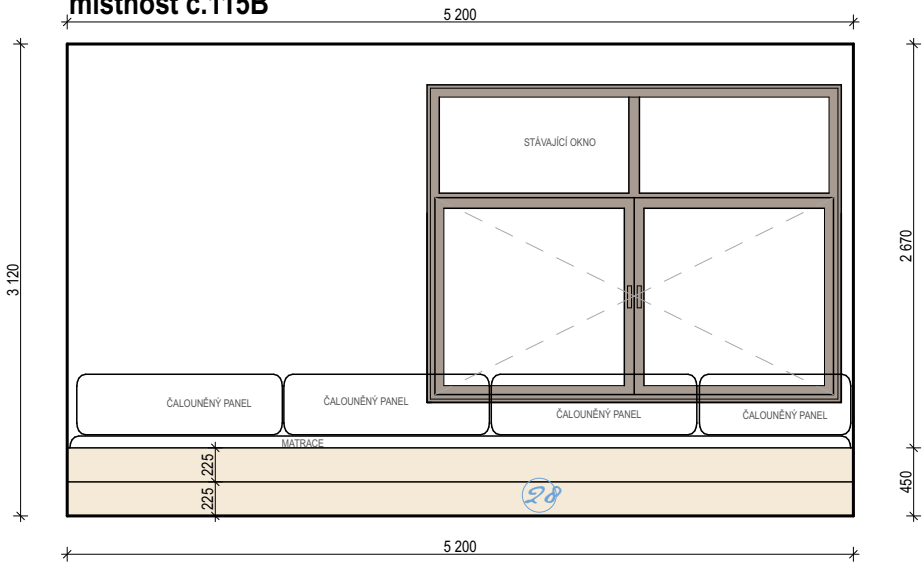

LEGENDA A SPECIFIKACE PRVKŮ A MATERIÁLŮ

- DESIGNOVÁ STĚRKA - BLÍŽE SPECIFIKOVÁNA V ČÁSTI POVRCHOVÝCH MATERIÁLŮ
- DŘEVĚNÝ DEKOR - SPECIFIKACE U JEDNOTLIVÝCH ČÁSTÍ NÁBYTKU
- PASTELOVÉ MODRÁ RAL 5024
- VYPÍNAČ UNICA STUDIO ALUMINIUM
- ZÁSUVKA UNICA STUDIO ALUMINIUM

SOKLOVÁ LIŠTA : AP35/1 soklová lišta TYP 124
ACARA, MDF + fólie bílá, 40 mm, 12 mm, 2,7 m


LEGENDA NÁBYTKU

- OBLOŽENÍ OTOPNÝCH TĚLES
- REGÁL NA ČASOPISY A AUDIOKNIHY
- ŽIDLE
- STOLEK
- SEDACÍ KOUT
- ÚLOŽNÝ PROSTOR ZA PLÁTNEM


POZN.: JEDNOTLIVÉ KUSY NÁBYTKU JSOU
PODROBNĚJI SPECIFIKOVÁNY V KNIZE NÁBYTKU.

MÍSTNOST 115B 1:50 INTERIÉR A VYBAVENÍ.24		Šalášková architekt www.zuzanasalaskova.cz zuzana.salaskova@gmail.com Halenkovice 147, 763 63 Halenkovice tel.: 739 627 430	
STUPEŇ PD:	DPS	AUTOR PROJEKTU	ZODPOVĚDNÝ PROJEKTANT
Knihovna Petřvald p.č.71/1 k.ú. Petřvald u Nového Jičína 599743		Ing.arch. Zuzana Šalášková	Ing. Klára Konečná
Objednatel: Obec Petřvald, Petřvald 1, 742 60 Petřvald		číslo zakázky: S_55/2024	Datum 12.11.2024


24 OBLOŽENÍ TOPNÝCH TĚLES
POHLED

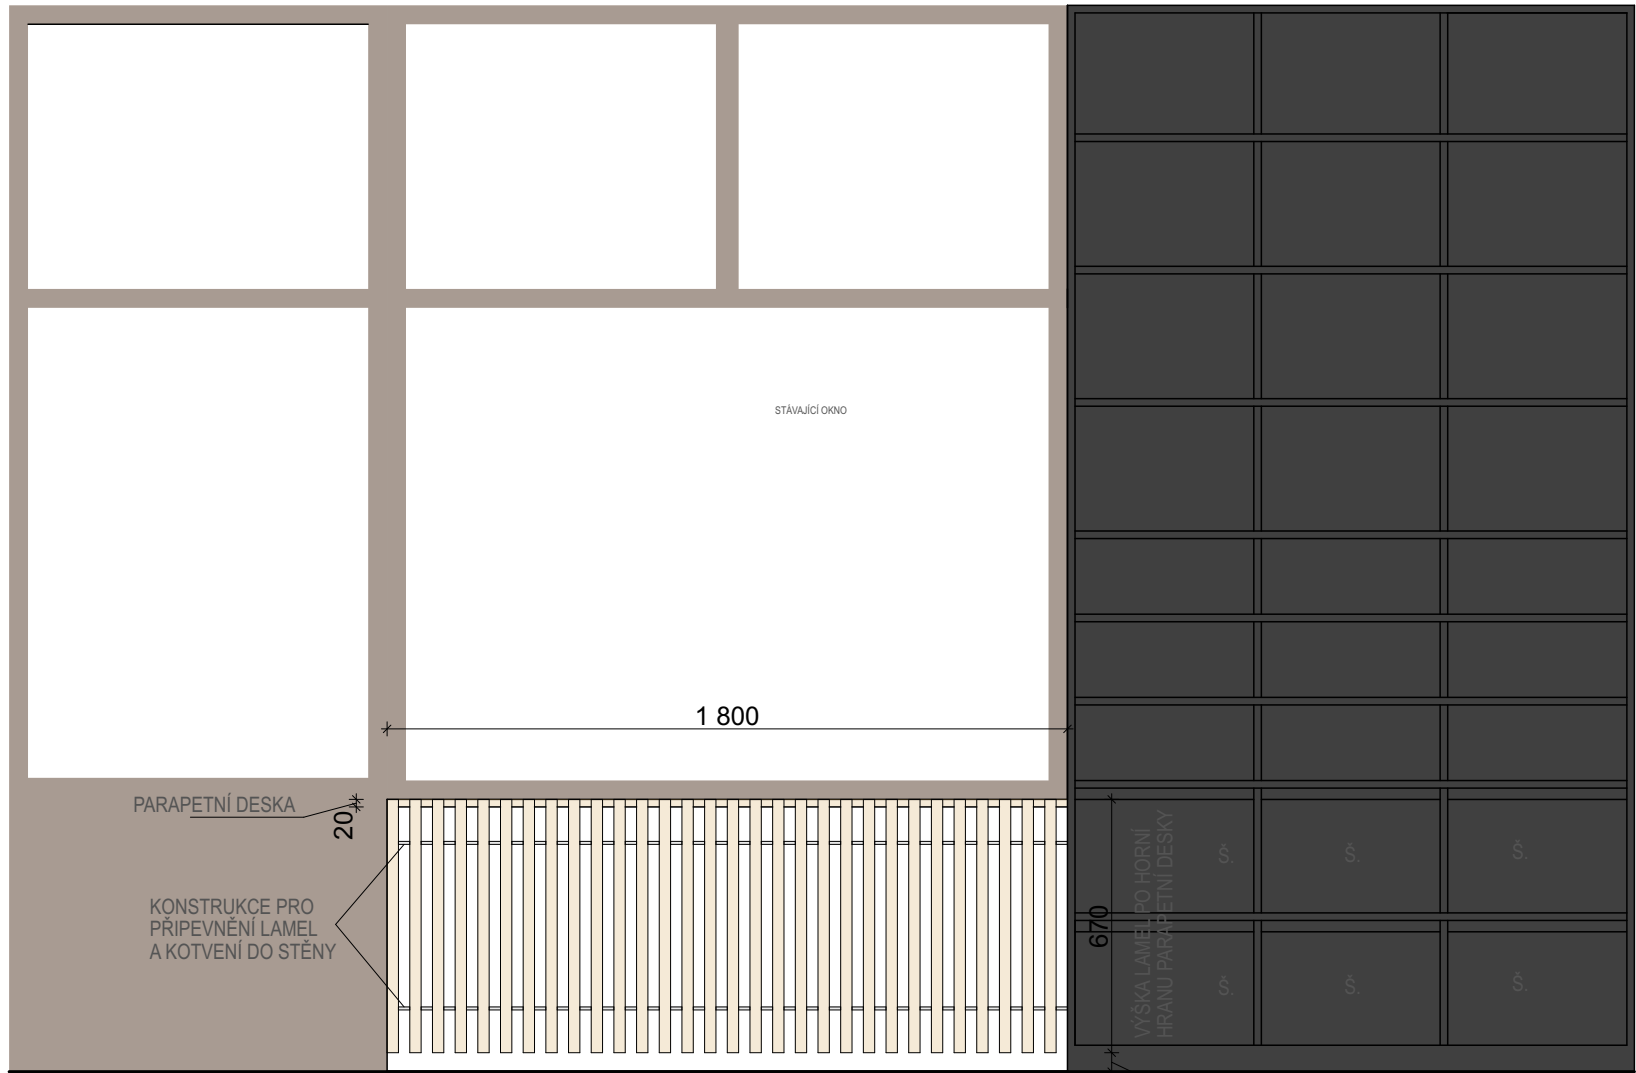

25 REGÁL NA ČASOPISY A AUDIOKNIHY
POHLED

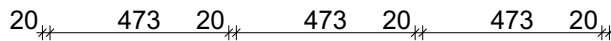

25 REGÁL NA ČASOPISY A AUDIOKNIHY
PŮDORYS

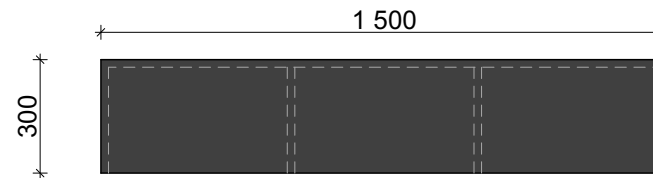

POHLED

POPIS

24 OBLOŽENÍ OTOPNÝCH TĚLES

Obložení otopného tělesa a parapet okna. Konstrukce obložení je navržena jako dřevěná z přírodního olejovaného dubu. Jedná se o parapetní desku a s ní spojené dřevěné "L" pásy, které jsou spojené kovovou konstrukcí na zadní straně. Nosná konstrukce lamel je kotvena do stěny okenního parapetu.


Materiál: kombinace dřeva a kovu
Konkrétní detaily budou specifikovány v dokumentaci pro realizaci nábytku vybraným dodavatelem nábytku a konzultovány s autorem návrhu.

25 REGÁL NA ČASOPISY A AUDIOKNIHY

Dřevěná konstrukce v barvě RAL 5024. Police jsou výškově navrženy pro vystavení audioknih, časopisů a ve spodní části sestavy se nachází šuplíky.

! POZN.: Před výrobou nábytku je nutné prostory zaměřit. Při rekonstrukci mohou vzniknout drobné odchylky od projektu. Je důležité, aby tloušťka parapetu zakryla okenní spáru a zároveň aby dřevěné lamely po bocích přiléhaly k rohům ostění.

24 OBLOŽENÍ TOPNÝCH TĚLES
PŮDORYS

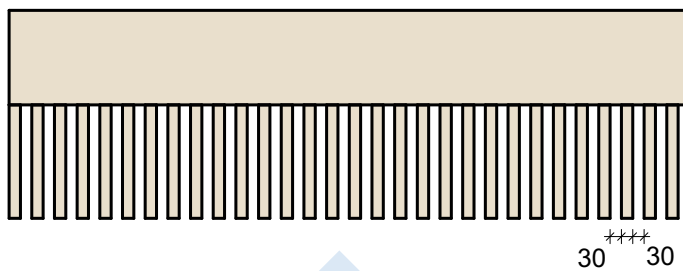

POHLED

PARAPETNÍ DESKA
(DLE SKUTEČNÉ HL. OSAZENÍ OKEN)

DŘEVĚNÉ PÁSKY 30X30 MM NA
KOVOVÉ KONSTRUKCI

MEZERA OD PODLAHY

1 500

80

670

20

20

20

20

20

20

20

20

20

20

20

20

20

20

80

80

80

80

80

80

80

80

80

80

80

80

80

80

80

80

80

80

80

80

80

80

80

80

80

80

80

80

80

80

80

80

80

80

80

80

80

80

80

80

80

80

80

80

80

80

80

80

80

80

80

80

80

80

80

80

80

80

80

80

80

80

80

80

80

80

80

80

80

80

80

80

80

80

80

80

80

80

80

80

80

80

80

80

80

80

80

80

80

80

80

80

80

80

80

80

80

80

80

80

80

80

80

80

80

80

80

80

80

80

80

80

80

80

80

80

80

80

80

80

80

80

80

80

80

80

80

80

80

80

80

80

80

80

80

80

80

80

80

80

80

80

80

80

80

80

80

80

80

80

80

80

80

80

80

80

80

80

80

80

80

80

80

80

80

80

80

80

80

80

80

80

80

80

80

80

80

80

80

80

80

80

80

80

80

80

80

80

80

80

80

80

80

80

80

80

80

80

80

80

80

80

80

80

80

80

80

80

80

80

80

80

80

80

80

80

80

80

80

80

80

80

80

80

80

80

80

80

80

80

80

80

80

80

80

80

80

80

80

80

80

80

80

80

80

80

80

80

80

80

80

80

80

80

80

80

80

80

80

80

80

80

80

80

80

80

80

80

80

80

80

80

80

80

80

80

80

80

80

80

80

80

80

80

80

80

80

80

80

80

80

80


80

80

80

80

POHLED B

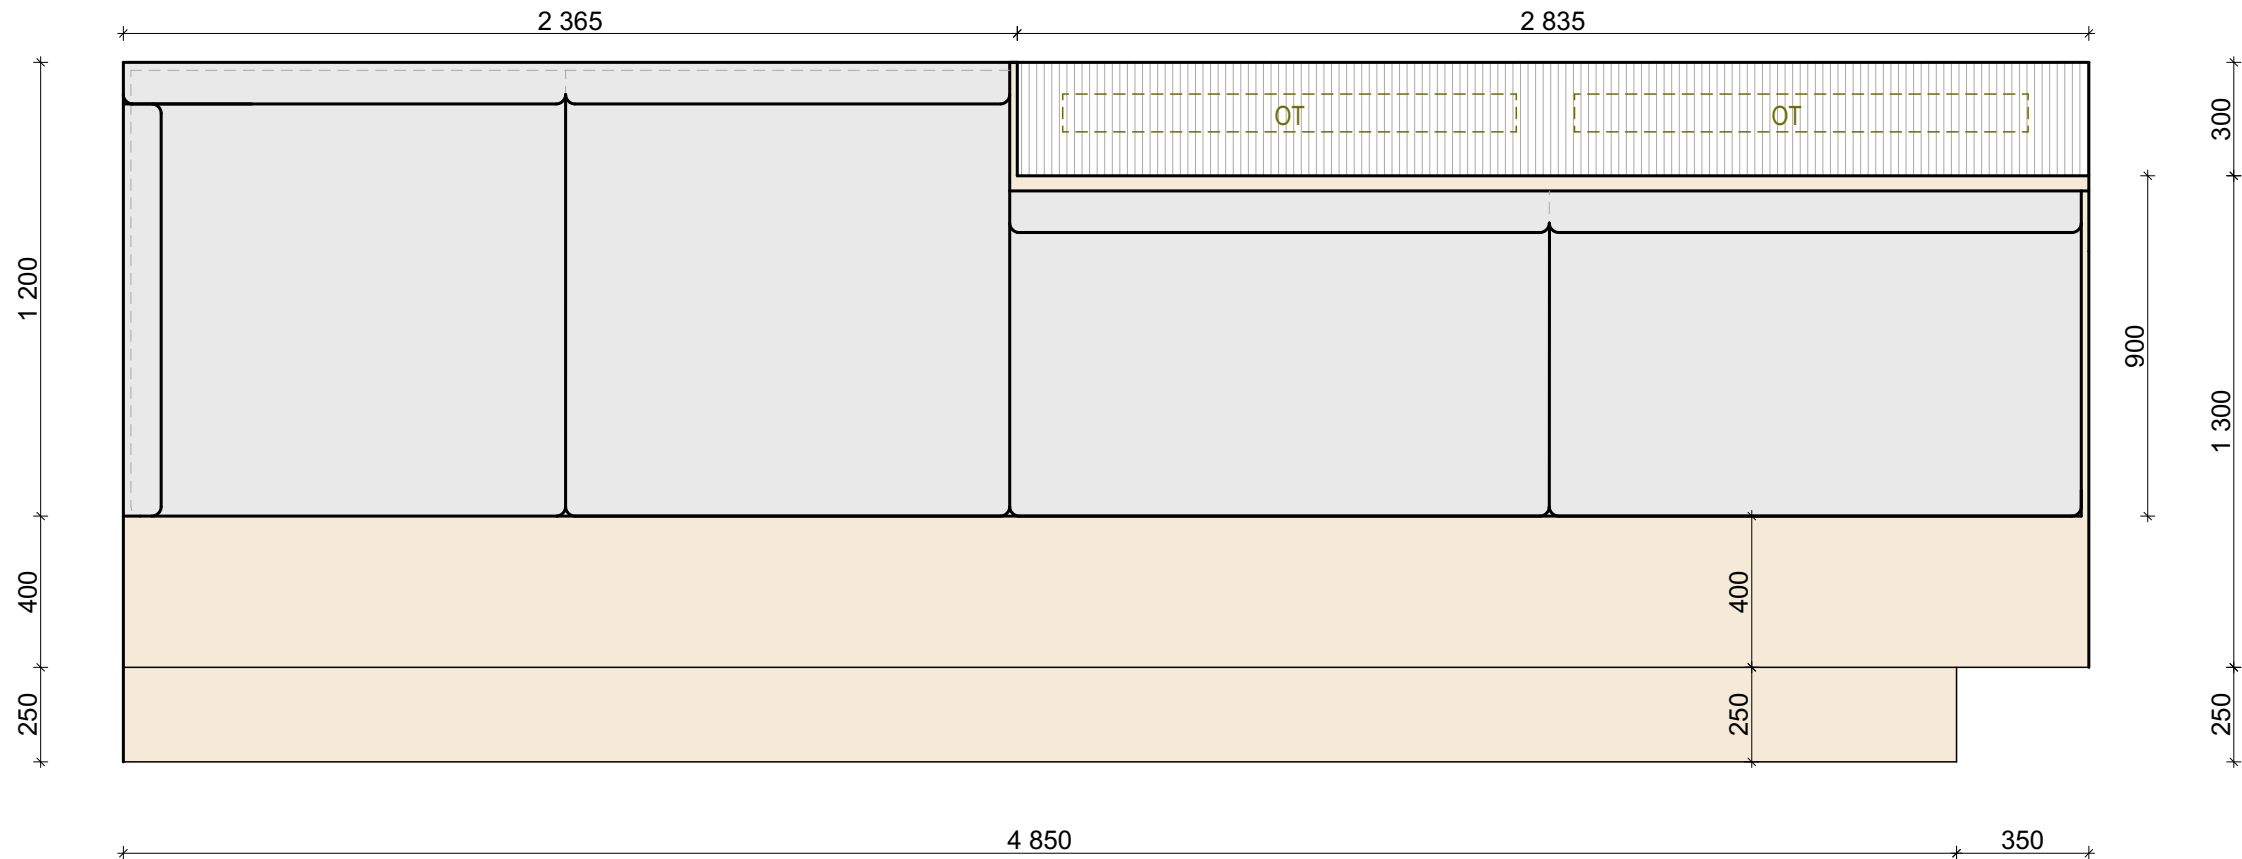

POHLED A

POPIS

28 SEDACÍ KOUT

Vyvýšené pódium na sezení s matrací a čalouněnými panely na opěru zad při sezení. Pohledová konstrukce dřeva je dubová olejovaná. Před oknem je umístěno opláštění otopných těles shora ukončené větrací mřížkou (větrací mřížka by se měla dát odejmout pro možnost úklidu). Čalounění je navrženo ve středně šedém odstínu z pevnější strukturované látky. Před výrobou bude dodán vzorník a konkrétní látka bude specifikována.


Čelní deska spodního schodu by měla být odnímatelná pro případ úklidu prostoru pod sedacím koutem (vysátí prachu).

! POZN.: Před výrobou nábytku je nutné prostory zaměřit. Při rekonstrukci mohou vzniknout drobné odchylky od projektu.


SEDACÍ KOUT 1:20 INTERIÉR A VYBAVENÍ.26		Šalášková architekt www.zuzanasalaskova.cz zuzana.salaskova@gmail.com Halenkovice 147, 763 63 Halenkovice tel.: 739 627 430	
STUPEŇ PD:	DPS	AUTOR PROJEKTU	ZODPOVĚDNÝ PROJEKTANT
Knihovna Petřvald p.č.71/1 k.ú. Petřvald u Nového Jičína 599743		Ing.arch. Zuzana Šalášková	Ing. Klára Konečná
Objednatel: Obec Petřvald, Petřvald 1, 742 60 Petřvald		číslo zakázky: S_55/2024	Datum 12.11.2024




SEDACÍ KOUT
POHLED A

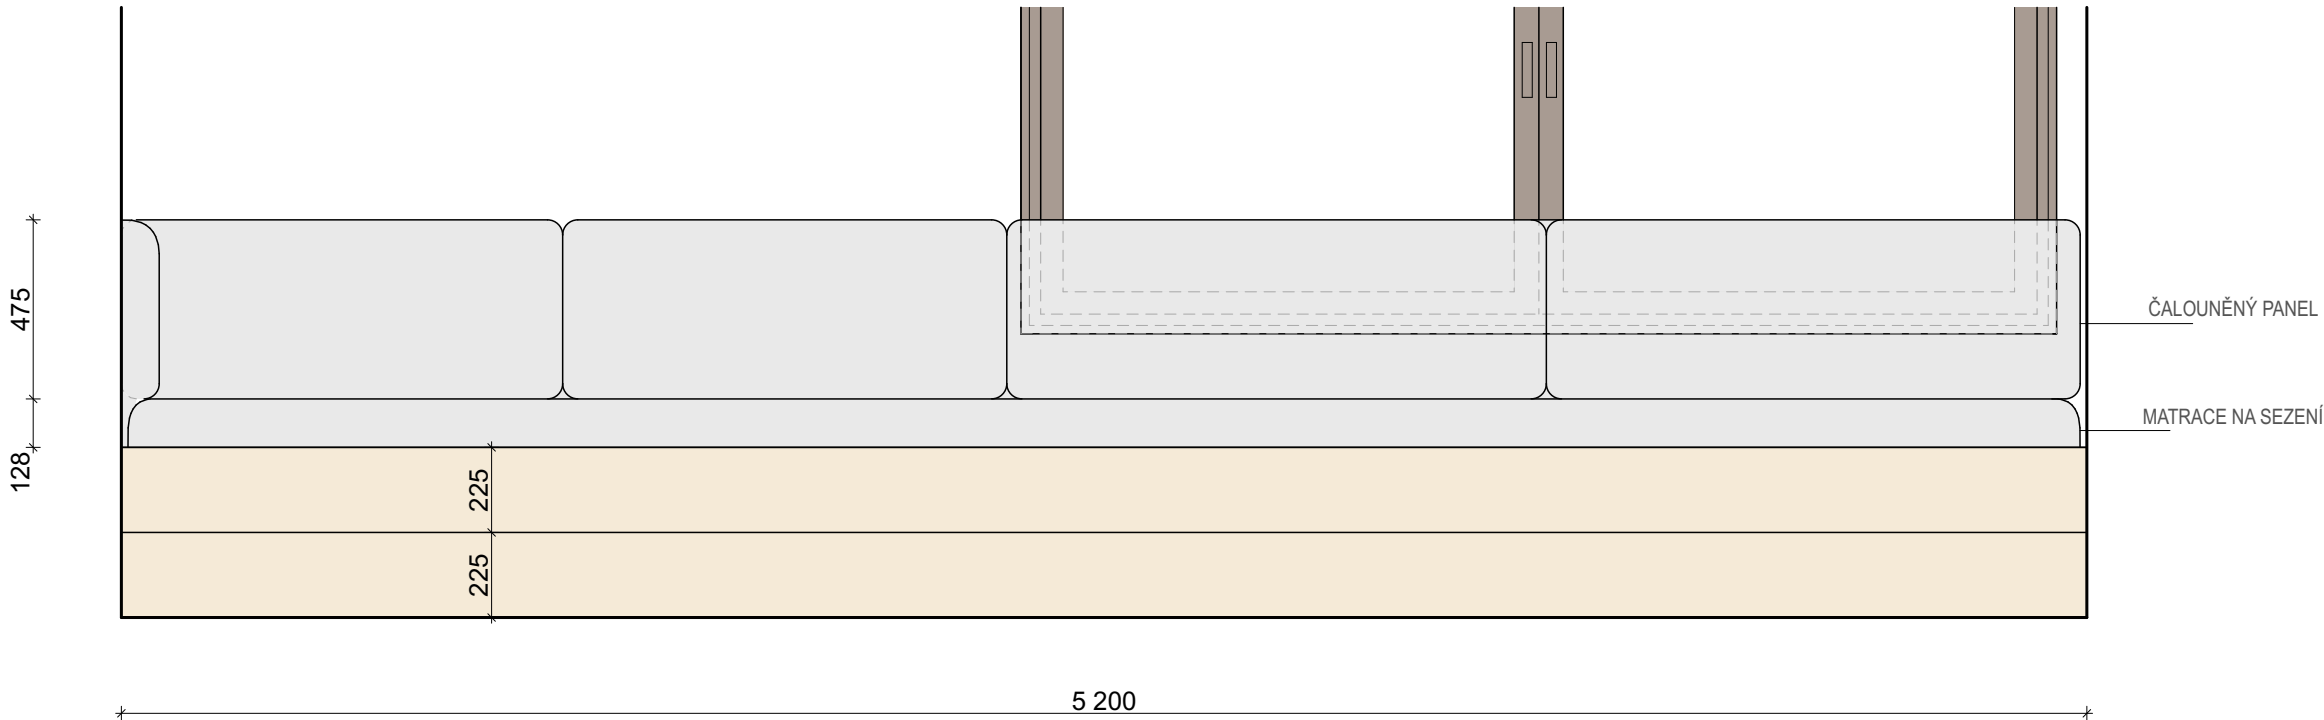

SEDACÍ KOUT
POHLED B

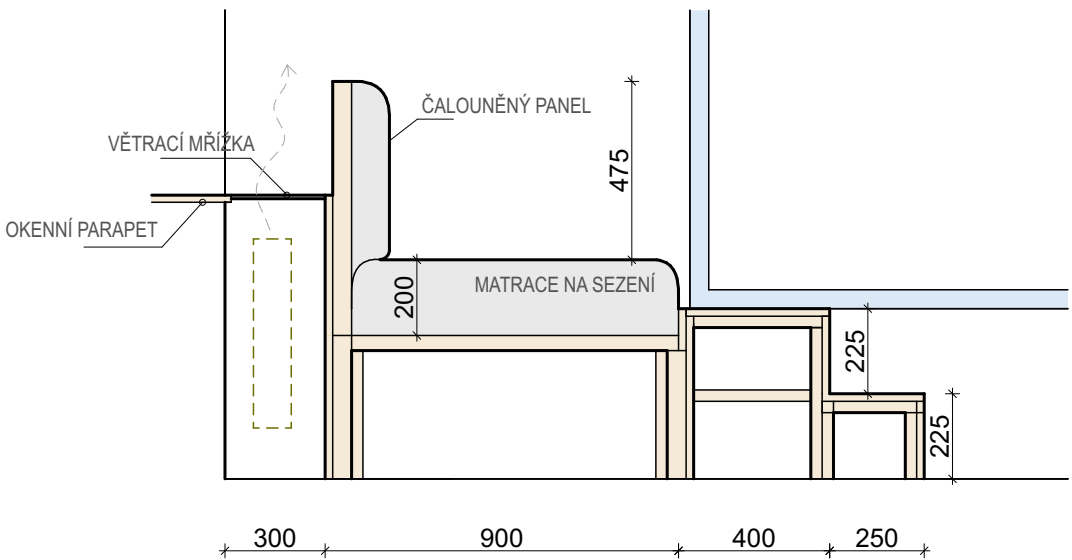

SEDACÍ KOUT 1:20 INTERIÉR A VYBAVENÍ.27		Šalášková architekt www.zuzanasalaskova.cz zuzana.salaskova@gmail.com Halenkovice 147, 763 63 Halenkovice tel.: 739 627 430	
STUPEŇ PD:	DPS	AUTOR PROJEKTU	ZODPOVĚDNÝ PROJEKTANT
Knihovna Petřvald p.č.71/1 k.ú. Petřvald u Nového Jičína 599743		Ing.arch. Zuzana Šalášková	Ing. Klára Konečná
Objednatel: Obec Petřvald, Petřvald 1, 742 60 Petřvald		číslo zakázky: S_55/2024	Datum 12.11.2024

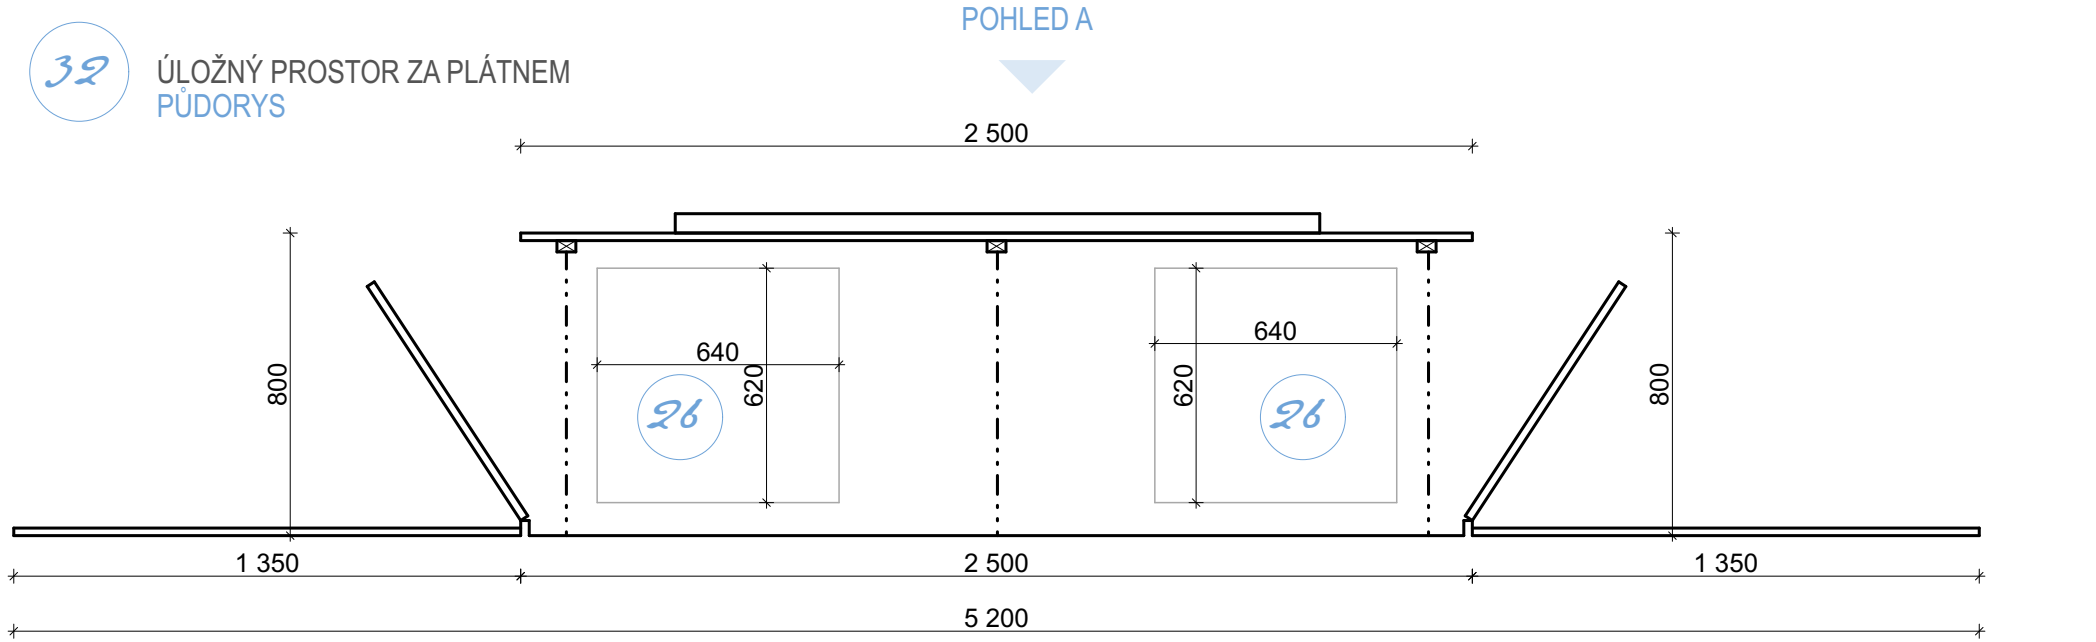


POPIS

32 ÚLOŽNÁ PROSTOR ZA PLÁTNEM A DŘEVĚNÝ OBKLAD STĚNY

Úložná prostor za plátnem je navržen pro uložení (stohování) židlí v případě potřeby vyklizení prostoru v m.č.115B. Měl by být konstruován tak, aby se do něj dal vsunout sloupec stohovaných židlí č.26 o půdorysném rozměru 620x640mm. Z bočních stran budou otevíratelné dvířka pro přístup do úložného prostoru. Konstrukce bude kotvena do stěny, stropu a případně do podlahy. Pro zajištění prostorové tuhosti je vhodné konstrukci zvolit jako kovový prostorový rám opláštěný dřevem. Je nutné počítat s kotvicími prvky pro zavěšení plátna a případného audiosystému, který nebyl investorem specifikován. Dekor dřeva je navržen jako tmavá dýha.

! POZN.: Před výrobou nábytku je nutné prostory zaměřit.
Při rekonstrukci mohou vzniknout drobné odchylky od projektu.

ÚLOŽNÝ PROSTOR 1:20 INTERIÉR A VYBAVENÍ.28		Šalášková architekt www.zuzanasalaskova.cz zuzana.salaskova@gmail.com Halenkovice 147, 763 63 Halenkovice tel.: 739 627 430 salaskova	
STUPEŇ PD:	DPS	AUTOR PROJEKTU	ZODPOVĚDNÝ PROJEKTANT
Knihovna Petřvald p.č.71/1 k.ú. Petřvald u Nového Jičína 599743		Ing.arch. Zuzana Šalášková	Ing. Klára Konečná
Objednatel: Obec Petřvald, Petřvald 1, 742 60 Petřvald		číslo zakázky: S_55/2024	Datum 12.11.2024

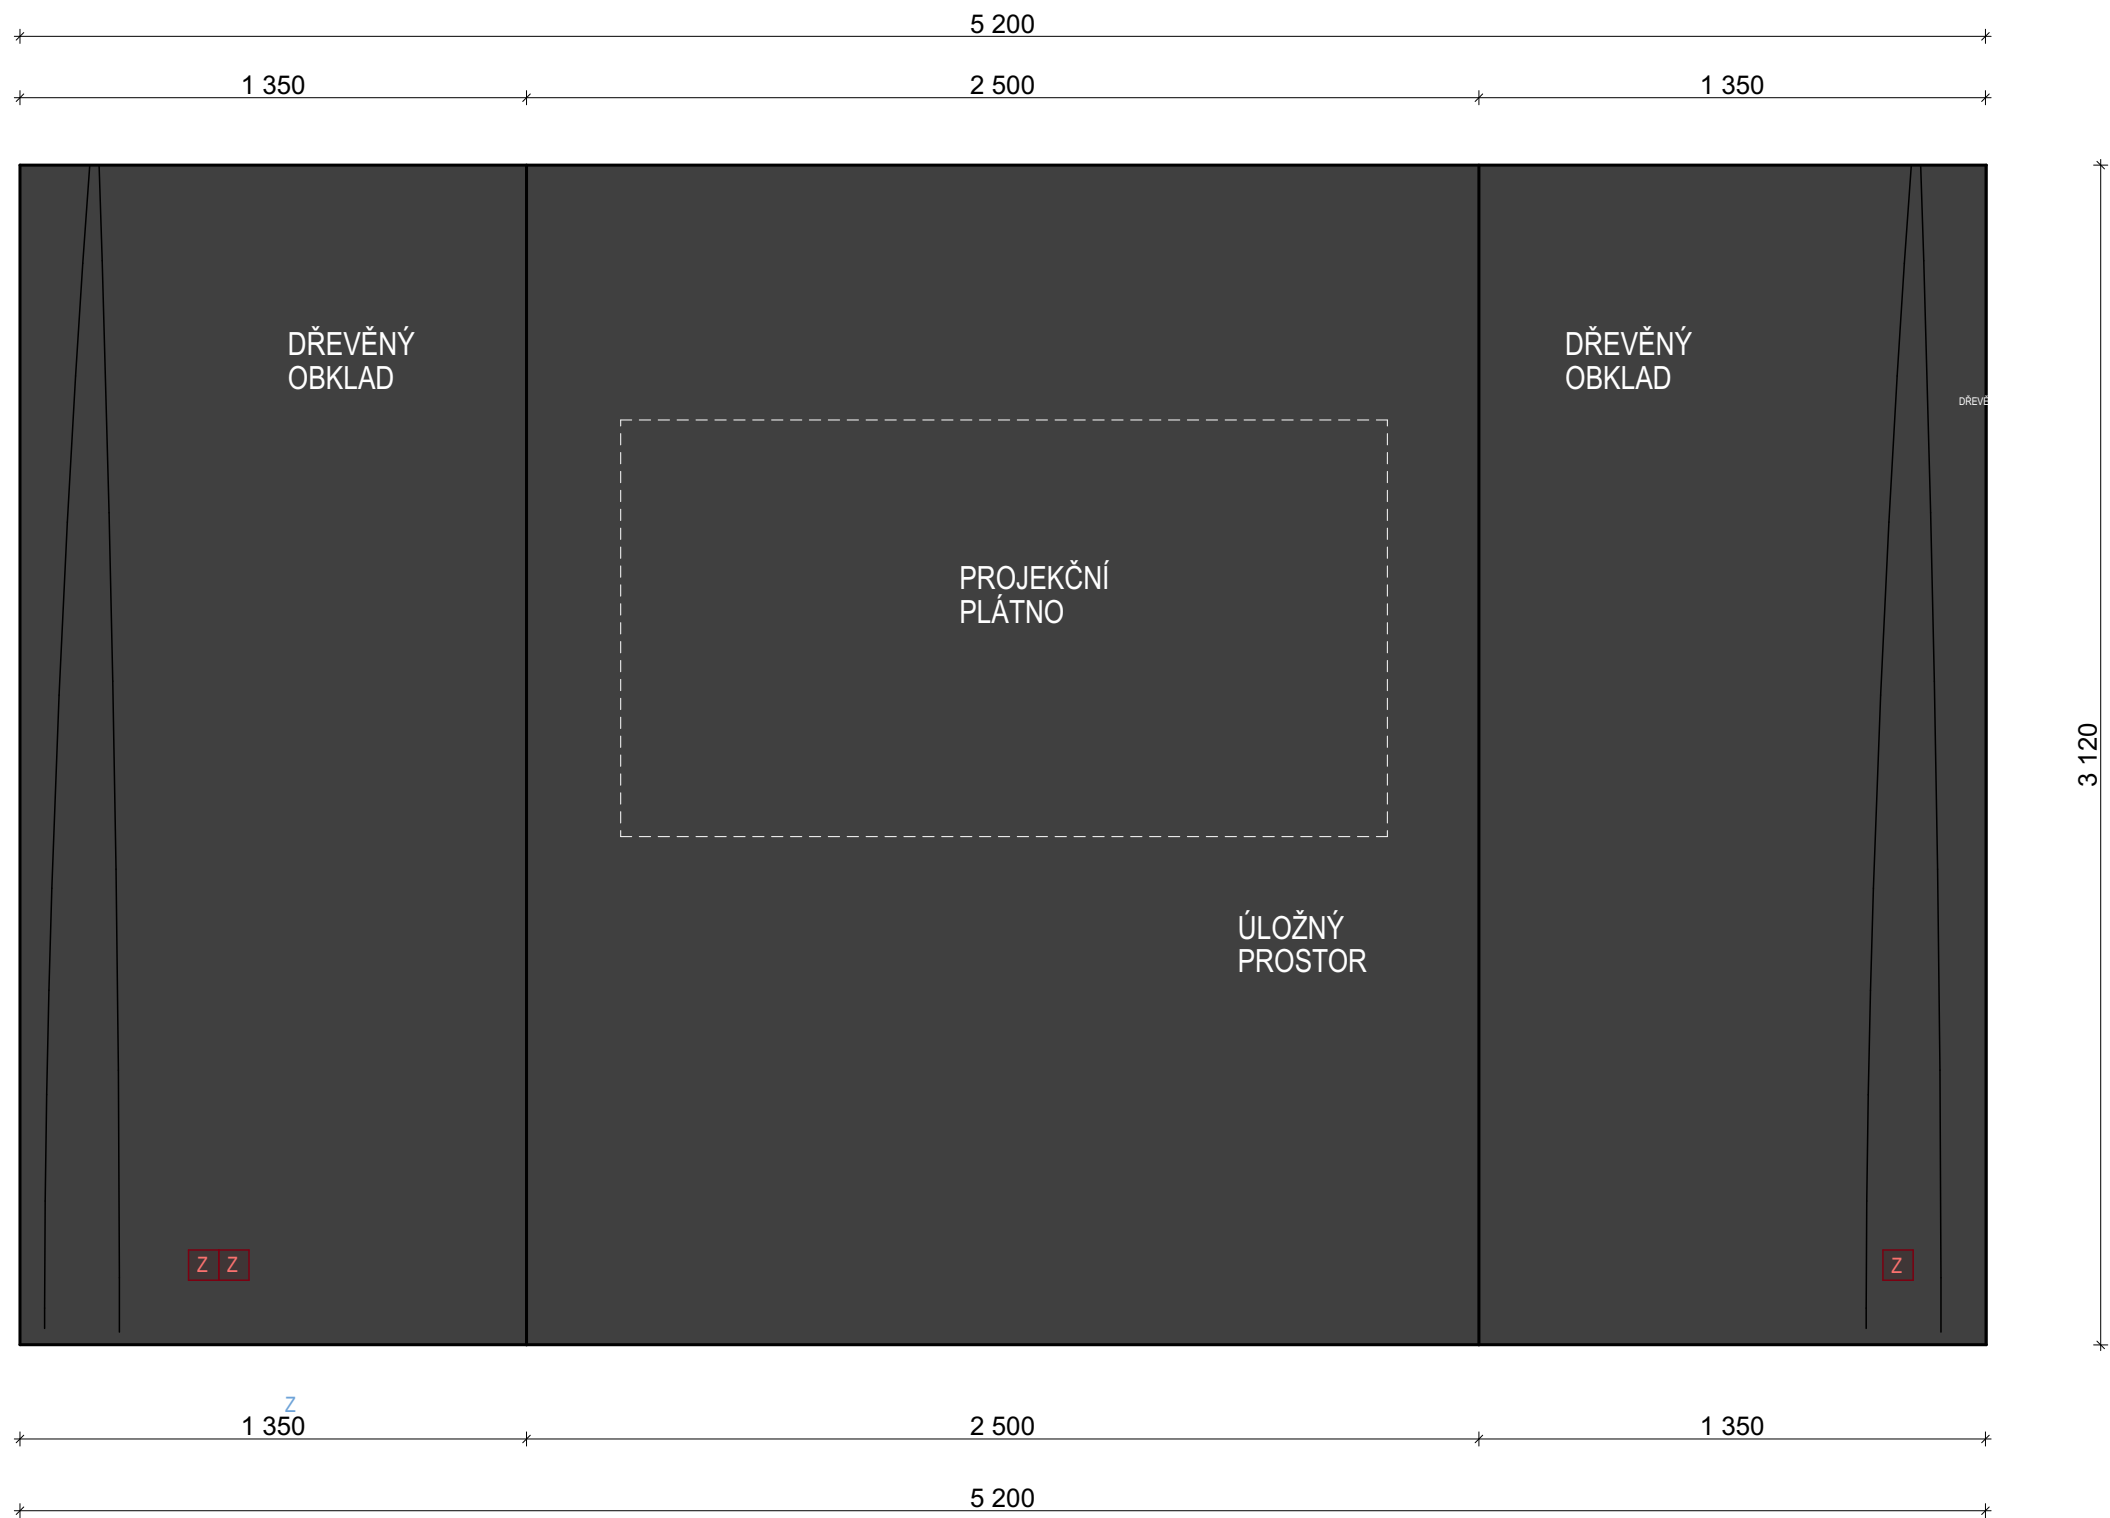

ÚLOŽNÝ PROSTOR 1:20 INTERIÉR A VYBAVENÍ.29		Šalášková architekt www.zuzanasalaskova.cz zuzana.salaskova@gmail.com Halenkovice 147, 763 63 Halenkovice tel.: 739 627 430	
STUPEŇ PD:	DPS	AUTOR PROJEKTU	ZODPOVĚDNÝ PROJEKTANT
Knihovna Petřvald p.č.71/1 k.ú. Petřvald u Nového Jičína 599743		Ing.arch. Zuzana Šalášková	Ing. Klára Konečná
Objednatel: Obec Petřvald, Petřvald 1, 742 60 Petřvald		číslo zakázky: S_55/2024	Datum 12.11.2024




VIZUALIZACE		Šalášková architekt	
INTERIÉR A VYBAVENÍ.30		www.zuzanasalaskova.cz zuzana.salaskova@gmail.com Halenkovice 147, 763 63 Halenkovice tel.: 739 627 430	
STUPEŇ PD:	DPS	AUTOR PROJEKTU	ZODPOVĚDNÝ PROJEKTANT
Knihovna Petřvald p.č.71/1 k.ú. Petřvald u Nového Jičína 599743		Ing.arch. Zuzana Šalášková	Ing. Klára Konečná
Objednatel: Obec Petřvald, Petřvald 1, 742 60 Petřvald		číslo zakázky: S_55/2024	Datum 12.11.2024




VIZUALIZACE		Šalášková architekt	
INTERIÉR A VYBAVENÍ.31		www.zuzanasalaskova.cz zuzana.salaskova@gmail.com Halenkovice 147, 763 63 Halenkovice tel.: 739 627 430	
STUPEŇ PD:	DPS	AUTOR PROJEKTU	ZODPOVĚDNÝ PROJEKTANT
Knihovna Petřvald p.č.71/1 k.ú. Petřvald u Nového Jičína 599743		Ing.arch. Zuzana Šalášková	Ing. Klára Konečná
Objednatel: Obec Petřvald, Petřvald 1, 742 60 Petřvald		číslo zakázky: S_55/2024	Datum 12.11.2024


POHLED A
místnost č.117

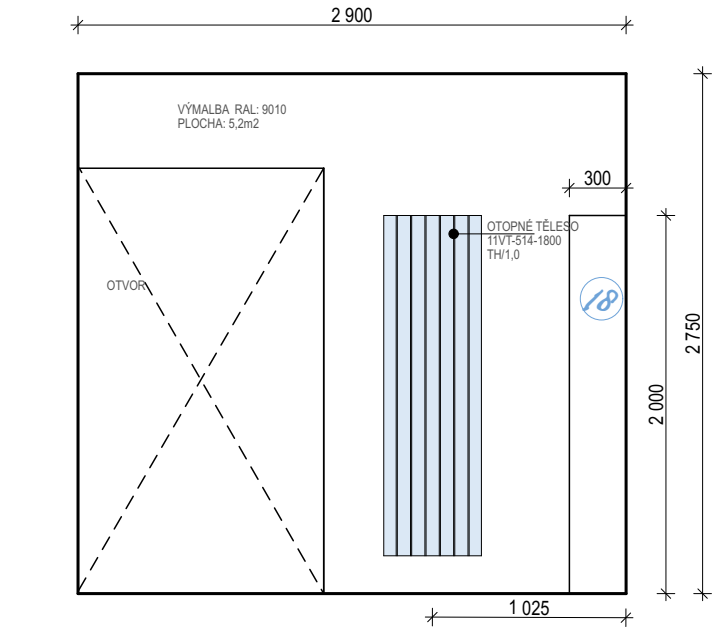


POHLED B
místnost č.117

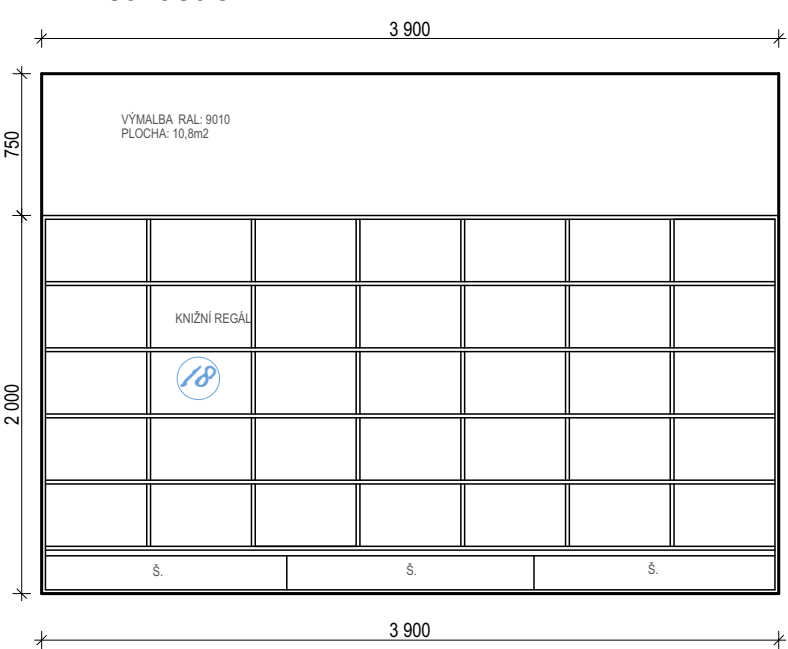


POHLED C
místnost č.117

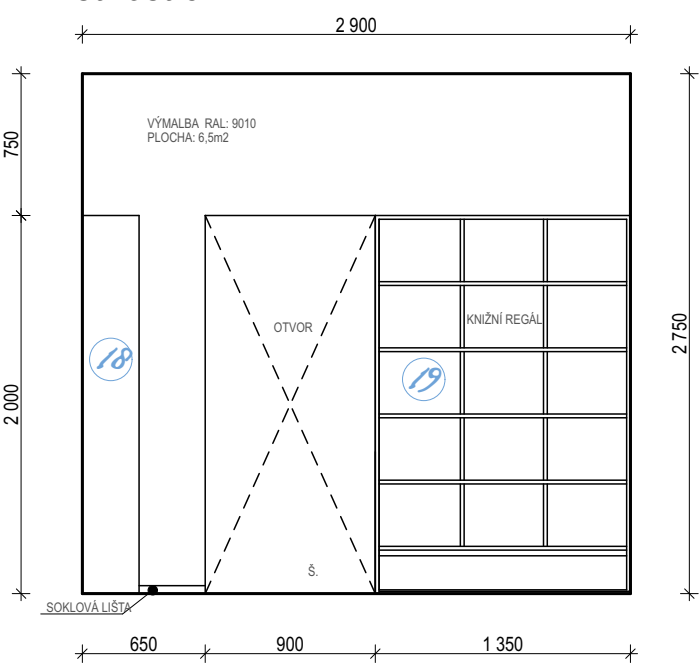

POHLED D
místnost č.117

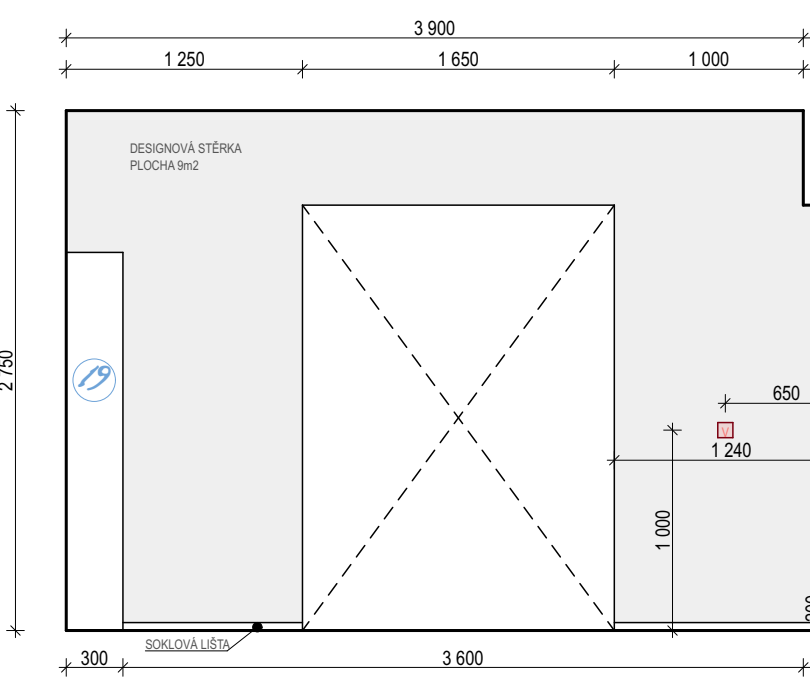

POHLED D
místnost č.115A

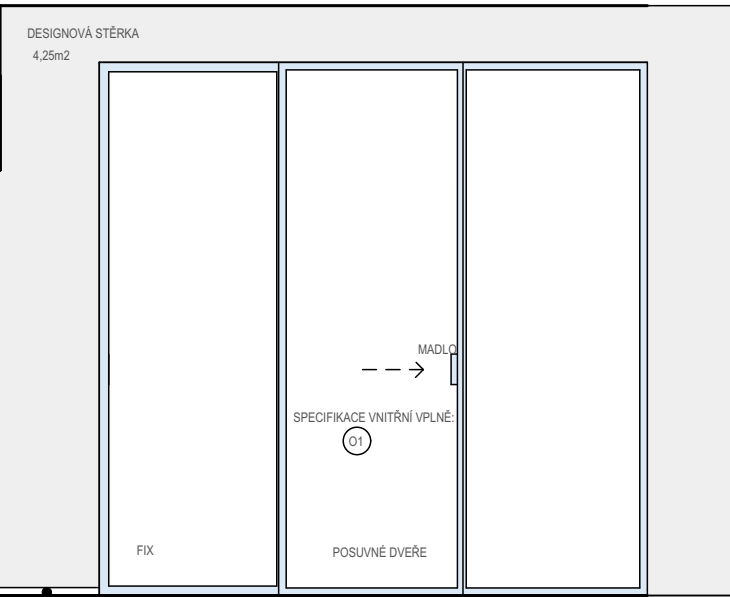

LEGENDA A SPECIFIKACE PRVKŮ A MATERIÁLŮ

- DESIGNOVÁ STĚRKA - BLÍŽE SPECIFIKOVÁNA V ČÁSTI POVRCHOVÝCH MATERIÁLŮ
- DŘEVĚNÝ DEKOR - SPECIFIKACE U JEDNOTLIVÝCH ČÁSTÍ NÁBYTKU
- PASTELOVĚ MODRÁ RAL 5024
- VYPÍNAČ UNICA STUDIO ALUMINIUM
- ZÁSUVKA UNICA STUDIO ALUMINIUM

SOKLOVÁ LIŠTA : AP35/1 soklová lišta TYP 124
ACARA, MDF + fólie bílá, 40 mm, 12 mm, 2,7 m


LEGENDA NÁBYTKU

- KNIŽNÍ REGÁL
- KNIŽNÍ REGÁL

POZN.: JEDNOTLIVÉ KUSY NÁBYTKU JSOU
PODROBNĚJI SPECIFIKOVÁNY V KNIZE NÁBYTKU.


MÍSTNOST č.117 1:40 INTERIÉR A VYBAVENÍ		Šalášková architekt www.zuzanasalaskova.cz zuzana.salaskova@gmail.com Halenkovice 147, 763 63 Halenkovice tel.: 739 627 430	
STUPEŇ PD:	DPS	AUTOR PROJEKTU	ZODPOVĚDNÝ PROJEKTANT
Knihovna Petřvald p.č.71/1 k.ú. Petřvald u Nového Jičína 599743		Ing.arch. Zuzana Šalášková	Ing. Klára Konečná
Objednatel: Obec Petřvald, Petřvald 1, 742 60 Petřvald		číslo zakázky: S_55/2024	Datum 12.11.2024

18 KNIŽNÍ REGÁL
POHLED A

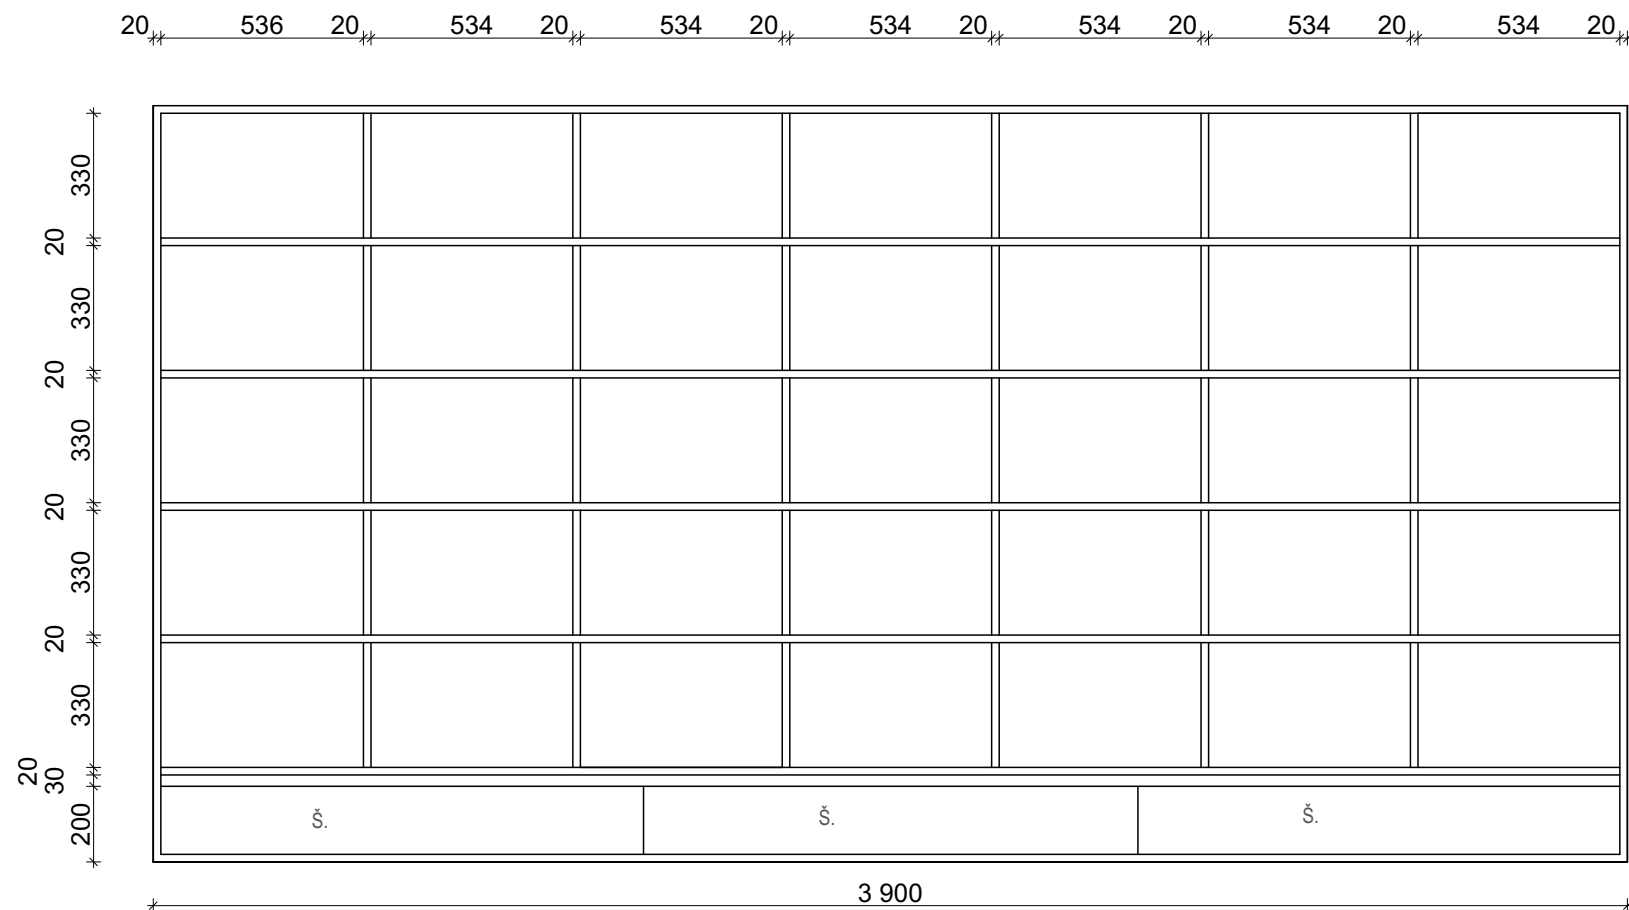


19 KNIŽNÍ REGÁL
POHLED A


VÝŠKA REGÁLŮ JE STEJNÁ JAKO
VÝŠKA OTVORU VE STĚNĚ!

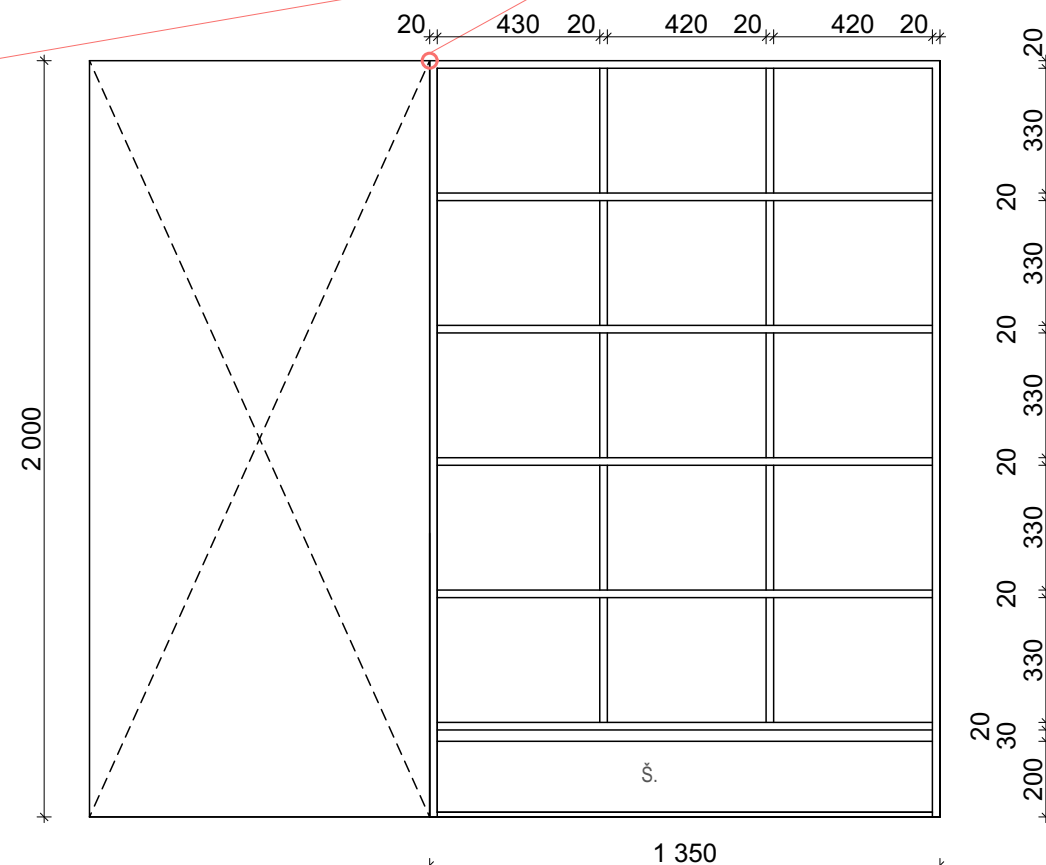

18 KNIŽNÍ REGÁL
PŮDORYS

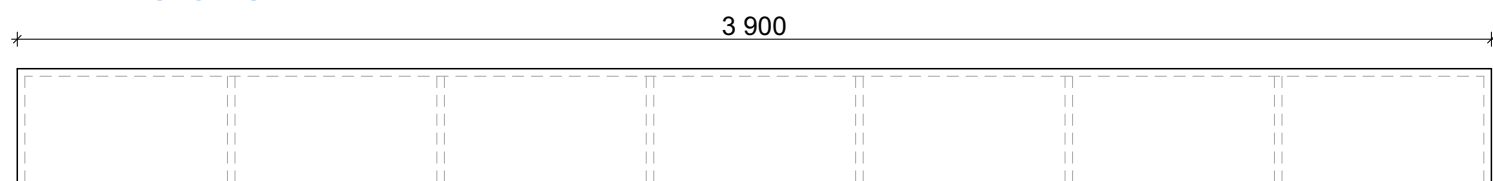

19 KNIŽNÍ REGÁL
PŮDORYS

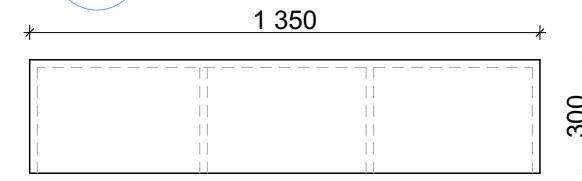

POPIS

Knižní regály bílé.
V prostoru soklíku jsou na přání investora navrženy šuplíky pro odkládání vyřazených knih.
Šuplík bude opatřen dojezdovým systémem.
Šuplík je navržen bez úchytů, mezi horní hranou šuplíkové čelní desky a police nad šuplíkem vzniká mezera pro uchopení hrany a vysunutí.

Materiál: kombinace dřeva a kovu (kovové police a výstuhy).
Konkrétní materiál a detaily budou specifikovány v dokumentaci pro realizaci nábytku vybraným dodavatelem nábytku a konzultovány s autorem návrhu.


! POZN.: Před výrobou nábytku je nutné prostory zaměřit. Při rekonstrukci mohou vzniknout drobné odchylky od projektu. Je důležité, aby regál navazoval na horní a boční hranu otvoru ve stěně.

POHLED A


POHLED A

KNIŽNÍ REGÁLY 1:20 INTERIÉR A VYBAVENÍ.33		Šalášková architekt www.zuzanasalaskova.cz zuzana.salaskova@gmail.com Halenkovice 147, 763 63 Halenkovice tel.: 739 627 430	
STUPEŇ PD:	DPS	AUTOR PROJEKTU	ZODPOVĚDNÝ PROJEKTANT
Knihovna Petřvald p.č.71/1 k.ú. Petřvald u Nového Jičína 599743		Ing.arch. Zuzana Šalášková	Ing. Klára Konečná
Objednatel: Obec Petřvald, Petřvald 1, 742 60 Petřvald		číslo zakázky: S_55/2024	Datum 12.11.2024



POHLED A
místnost č.121

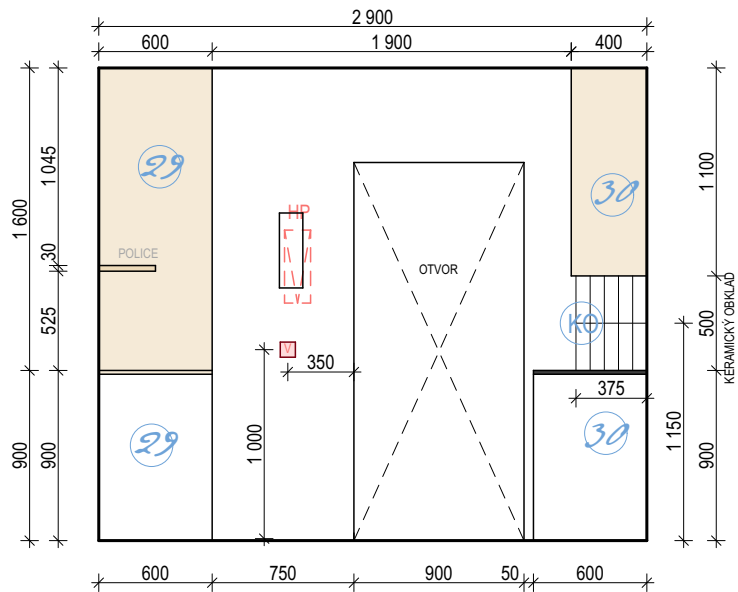

POHLED B
místnost č.121

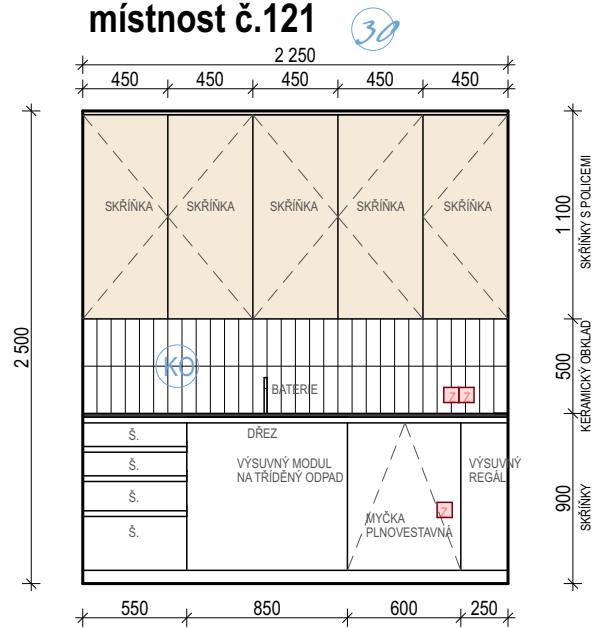

POHLED D
místnost č.121

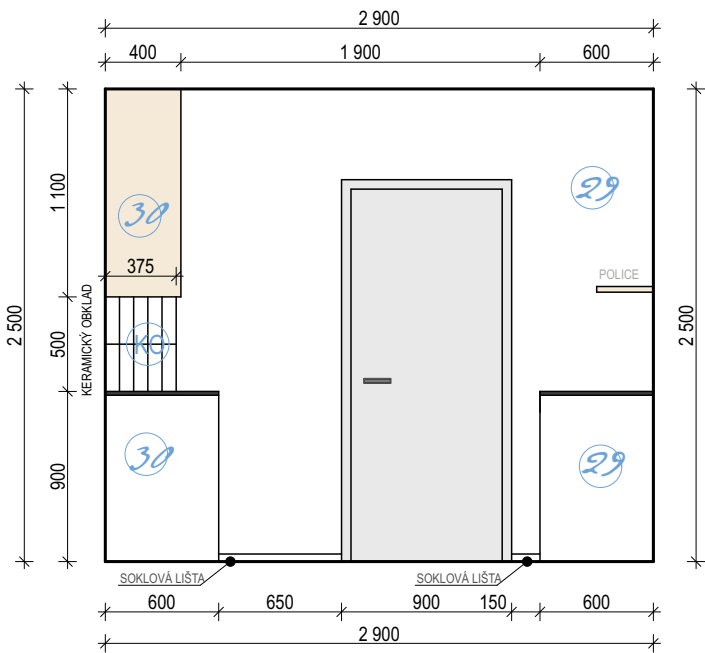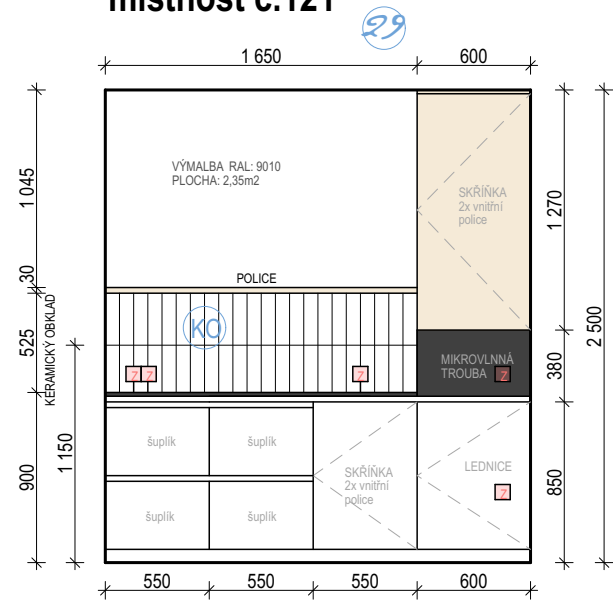

LEGENDA A SPECIFIKACE PRVKŮ A MATERIÁLŮ

- DŘEVĚNÝ DEKOR -KRONOSPAN HONEY CASTELLO OAK K358 PW
- PASTELOVĚ MODRÁ RAL 5024
- BÍLÝ DEKOR KUCHYŇSKÉ SESTAVY W1000 ST9
- PRACOVNÍ DESKA KERROCK ONYX 9099
- HASICÍ PŘÍSTROJ
- VYPÍNAČ UNICA STUDIO ALUMINIUM
- ZÁSUVKA UNICA STUDIO ALUMINIUM

SOKLOVÁ LIŠTA : AP35/1 soklová lišta TYP 124
ACARA, MDF + fólie bílá, 40 mm, 12 mm, 2,7 m


KERAMICKÝ OBKLAD BÍLÝ, ROZMÉR: 30 x 7,5 CM

LEGENDA NÁBYTKU


- KUCHYŇSKÁ SESTAVA
- KUCHYŇSKÁ SESTAVA

MÍSTNOST č.121 1:40 INTERIÉR A VYBAVENÍ		Šalášková architekt www.zuzanasalaskova.cz zuzana.salaskova@gmail.com Halenkovice 147, 763 63 Halenkovice tel.: 739 627 430	
STUPEŇ PD:	DPS	AUTOR PROJEKTU	ZODPOVĚDNÝ PROJEKTANT
Knihovna Petřvald p.č.71/1 k.ú. Petřvald u Nového Jičína 599743		Ing.arch. Zuzana Šalášková	Ing. Klára Konečná
Objednatel: Obec Petřvald, Petřvald 1, 742 60 Petřvald		číslo zakázky: S_55/2024	Datum 12.11.2024

POHLED A
místnost č.124

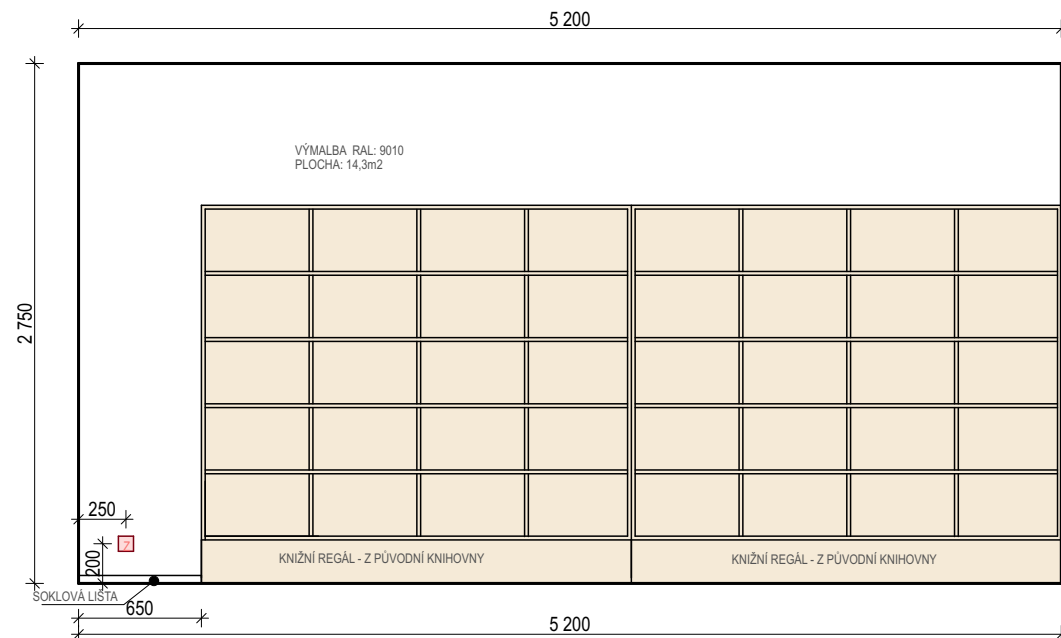

POHLED B
místnost č.124

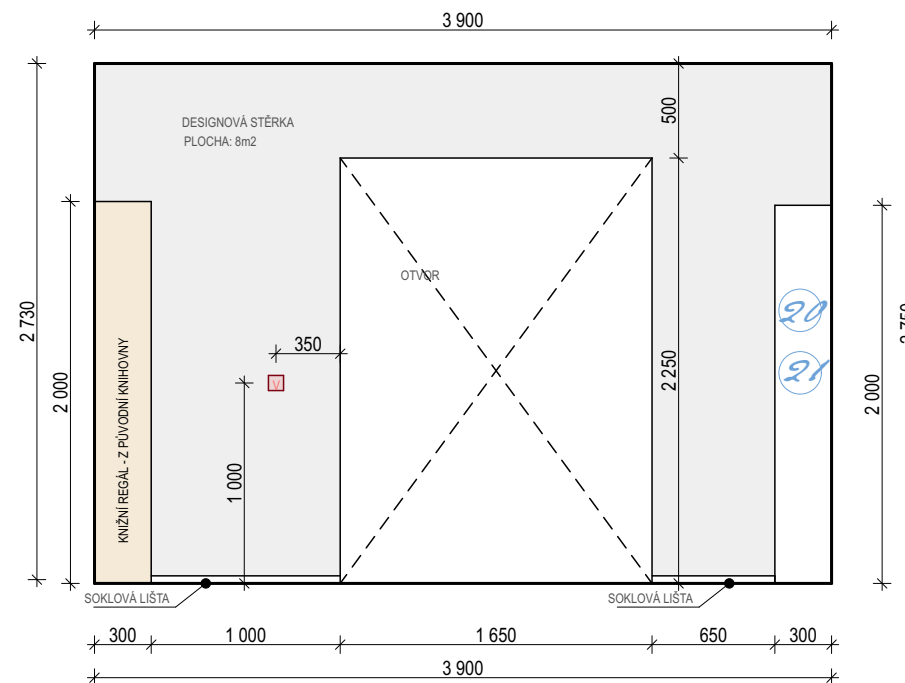

LEGENDA A SPECIFIKACE PRVKŮ A MATERIÁLŮ

- | | |
|---|--|
|  | DESIGNOVÁ STĚRKA - BLÍŽE SPECIFIKOVÁNA V ČÁSTI POVRCHOVÝCH MATERIÁLŮ |
|  | DŘEVĚNÝ DEKOR - SPECIFIKACE U JEDNOTLIVÝCH ČÁSTÍ NÁBYTKU |
|  | PASTELOVĚ MODRÁ RAL 5024 |
|  | VYPÍNAČ UNICA STUDIO ALUMINIUM |
|  | ZÁSUVKA UNICA STUDIO ALUMINIUM |


SOKLOVÁ LIŠTA : AP35/1 soklová lišta TYP 124
ACARA, MDF + fólie bílá, 40 mm, 12 mm, 2,7 m

LEGENDA NÁBYTKU


- 20 KNIŽNÍ REGÁL
- 21 KNIŽNÍ REGÁL

**POZN.: JEDNOTLIVÉ KUSY NÁBYTKU JSOU
PODROBNĚJI SPECIFIKOVÁNY V KNIZE NÁBYTKU.**




POHLED C
místnost č.124

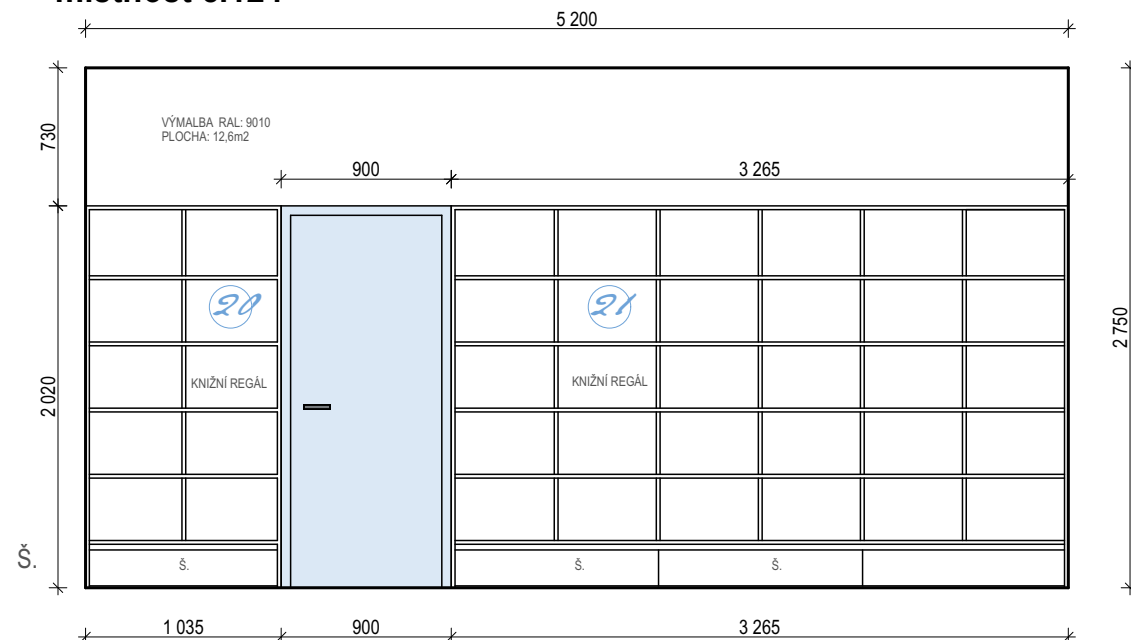

POHLED D
místnost č.124

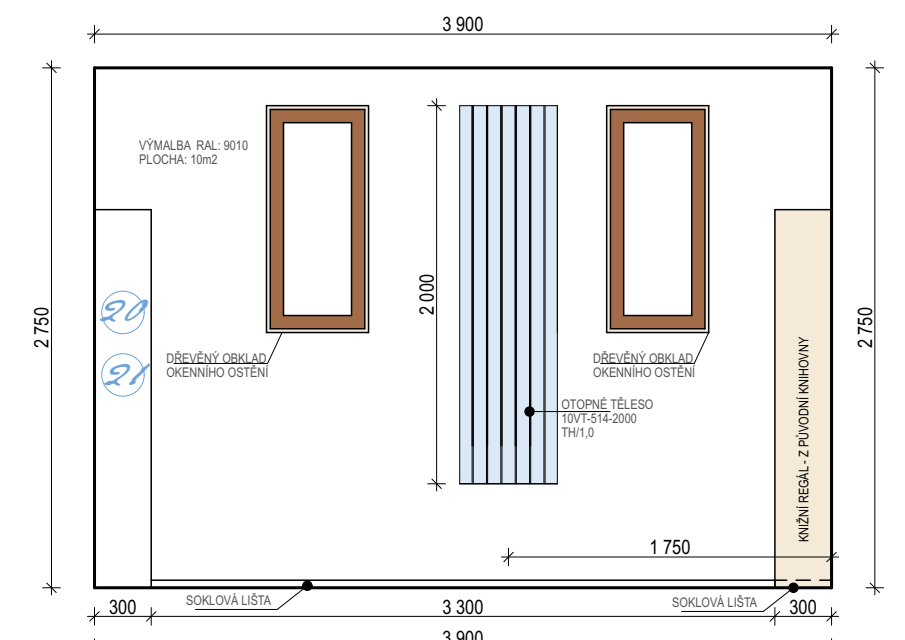

MÍSTNOST č.124 1:40 INTERIÉR A VYBAVENÍ		Šalášková architekt www.zuzanasalaskova.cz zuzana.salaskova@gmail.com Halenkovice 147, 763 63 Halenkovice tel.: 739 627 430	
STUPEŇ PD:	DPS	AUTOR PROJEKTU	ZODPOVĚDNÝ PROJEKTANT
Knihovna Petřvald p.č.71/1 k.ú. Petřvald u Nového Jičína 599743		Ing.arch. Zuzana Šalášková	Ing. Klára Konečná
Objednatel: Obec Petřvald, Petřvald 1, 742 60 Petřvald		číslo zakázky: S_55/2024	Datum 12.11.2024

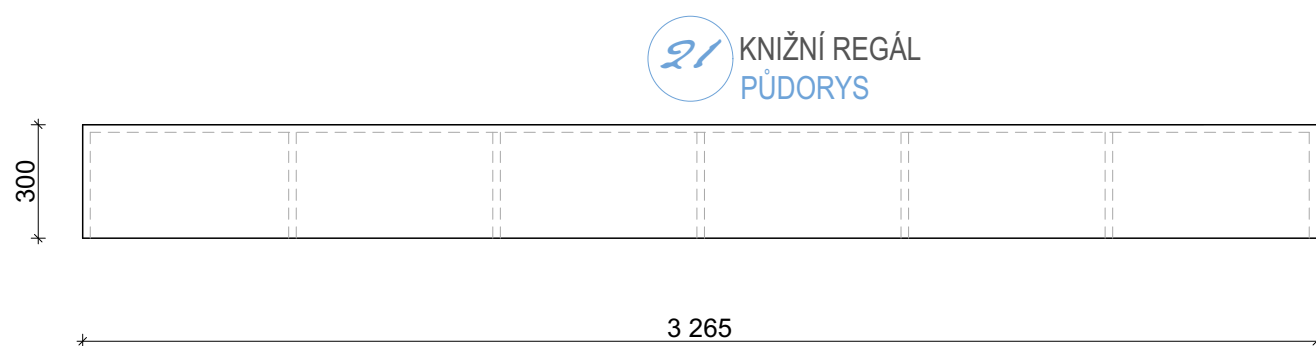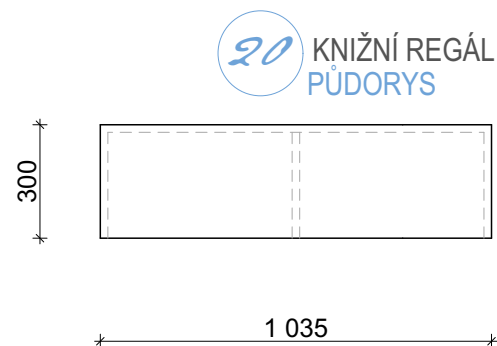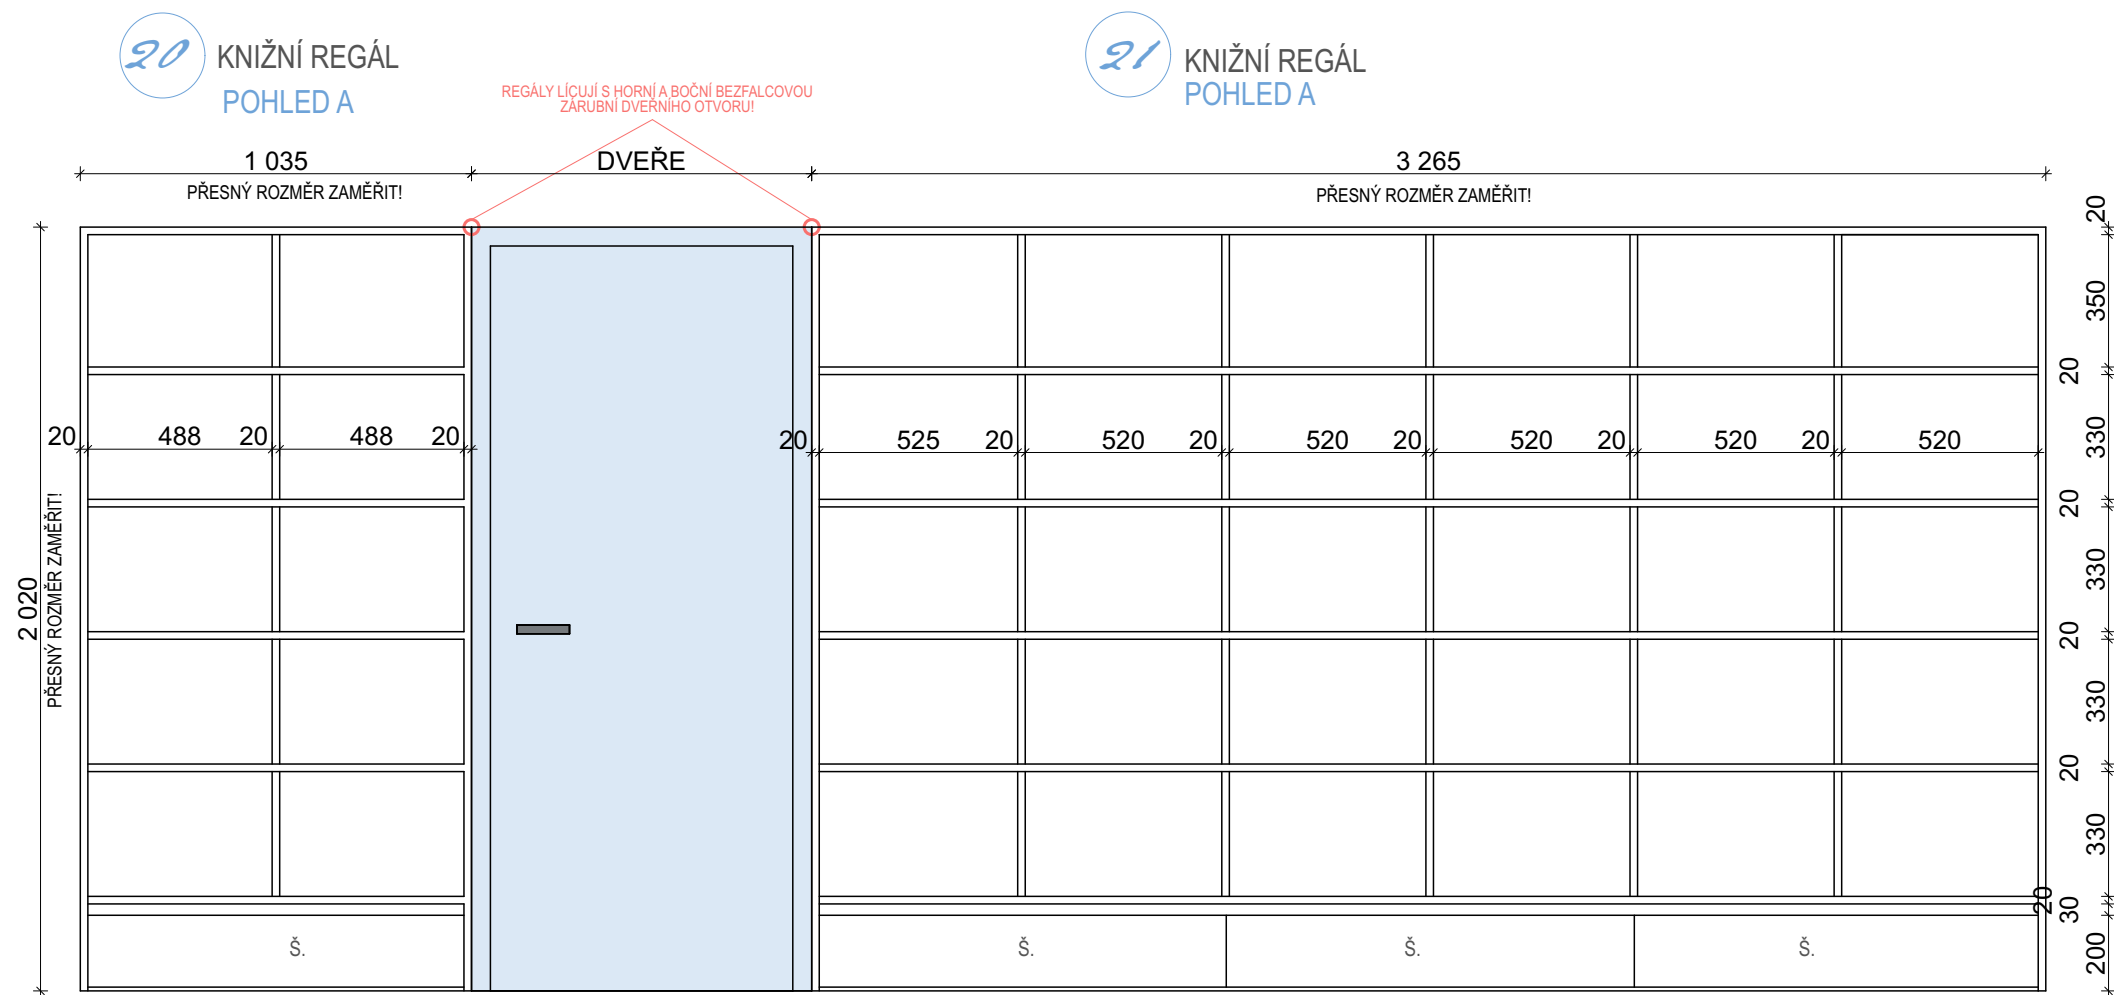

POPIS


Knižní regály bílé.
V prostoru soklíku jsou na přání investora navrženy šuplíky pro odkládání vyřazených knih.
Šuplík bude opatřen dojezdovým systémem.
Šuplík je navržen bez úchytlů, mezi horní hranou šuplíkové čelní desky a police nad šuplíkem vzniká mezera pro uchopení hrany a vysunutí.

Materiál: kombinace dřeva a kovu (kovové police a výstupy).
Konkrétní materiál a detaily budou specifikovány v dokumentaci pro realizaci nábytku vybraným dodavatelem nábytku a konzultovány s autorem návrhu.

! POZN.: Před výrobou nábytku je nutné prostory zaměřit. Při rekonstrukci mohou vzniknout drobné odchylky od projektu. Je důležité, aby regál navazoval na horní a boční hranu bezfalcové zárubně dveří.

KNIŽNÍ REGÁLY 1:20 INTERIÉR A VYBAVENÍ.36		Šalášková architekt www.zuzanasalaskova.cz zuzana.salaskova@gmail.com Halenkovice 147, 763 63 Halenkovice tel.: 739 627 430	
STUPEŇ PD:	DPS	AUTOR PROJEKTU	ZODPOVĚDNÝ PROJEKTANT
Knihovna Petřvald p.č.71/1 k.ú. Petřvald u Nového Jičína 599743		Ing.arch. Zuzana Šalášková	Ing. Klára Konečná
Objednatel: Obec Petřvald, Petřvald 1, 742 60 Petřvald		číslo zakázky: S_55/2024	Datum 12.11.2024

22 STŮL SE ZÁSUVKAMI
PŮDORYS

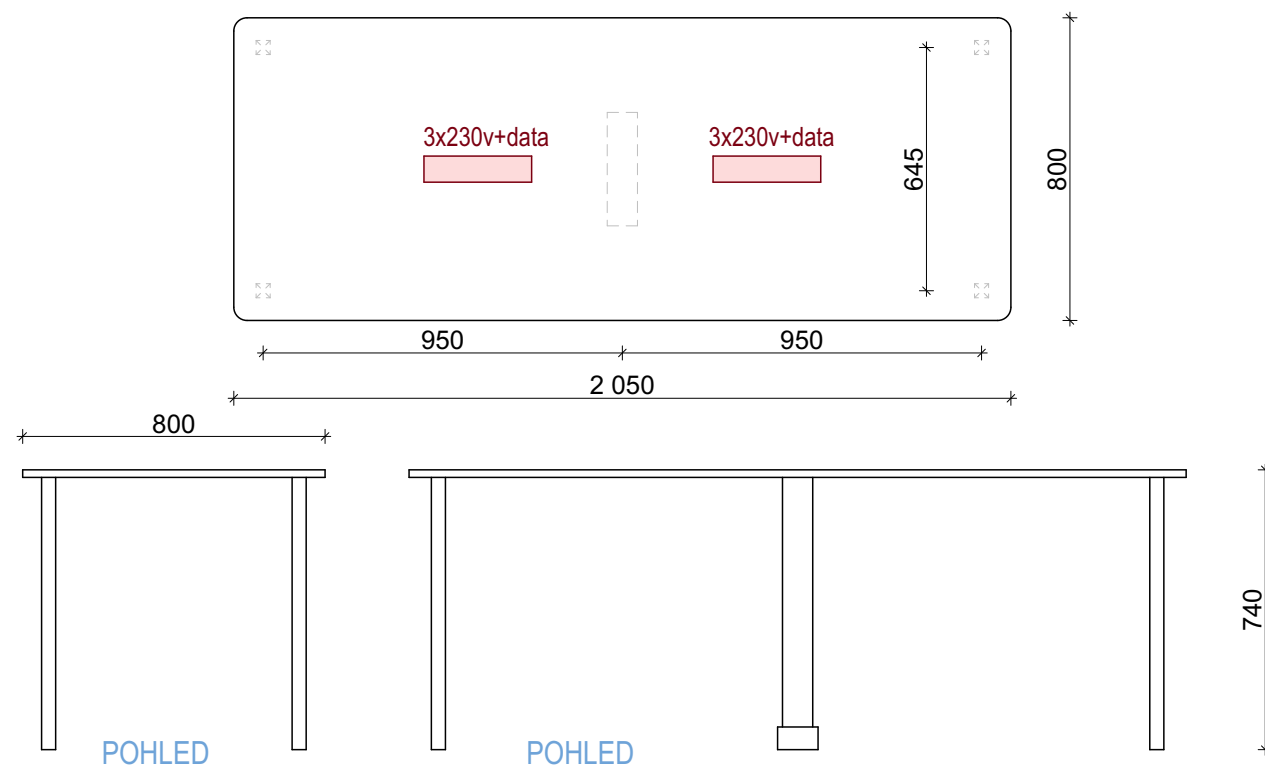

POPIS

Stůl se zásuvkami (3x230V a 1x data na každé straně).
Dekor desky: bílý hladký dekor lamina
podnoží: bílé kovové podnoží 4x, 1x středová noha pro vedení kabeláže z podlahy k zásuvkám

Rozměry stolu 800 (max 900mm) x 2050mm x 740 mm (š x d x v)

23 ŽIDLE

POPIS

Židle EMA S3 Ohlson

výrobce: MMP Metal s.r.o. Zlín

podnoží: lak matný barva RAL 7016

čalounění: Xtreme Bonaire YS172

plastové kluzáky (vhodné na koberec)

počet ks: 7



26 ŽIDLE

POPIS

Židle EMA L4 Ohlson

výrobce: MMP Metal s.r.o. Zlín

podnoží: lak matný barva RAL 7016

čalounění: Xtreme Bonaire YS172

plastové kluzáky (vhodné na koberec)


počet ks: 30 (dle uvážení investora)



STŮLA ŽIDLE 1:20 INTERIÉR A VYBAVENÍ.37		Šalášková architekt www.zuzanasalaskova.cz zuzana.salaskova@gmail.com Halenkovice 147, 763 63 Halenkovice tel.: 739 627 430	
STUPEŇ PD:	DPS	AUTOR PROJEKTU	ZODPOVĚDNÝ PROJEKTANT
Knihovna Petřvald p.č.71/1 k.ú. Petřvald u Nového Jičína 599743		Ing.arch. Zuzana Šalášková	Ing. Klára Konečná
Objednatel: Obec Petřvald, Petřvald 1, 742 60 Petřvald		číslo zakázky: S_55/2024	Datum 12.11.2024



VIZUALIZACE INTERIÉR A VYBAVENÍ.38		Šalášková architekt www.zuzanasalaskova.cz zuzana.salaskova@gmail.com Halenkovice 147, 763 63 Halenkovice tel.: 739 627 430 salaskova	
STUPEŇ PD:	DPS	AUTOR PROJEKTU	ZODPOVĚDNÝ PROJEKTANT
Knihovna Petřvald p.č.71/1 k.ú. Petřvald u Nového Jičína 599743		Ing.arch. Zuzana Šalášková	Ing. Klára Konečná
Objednatel: Obec Petřvald, Petřvald 1, 742 60 Petřvald		číslo zakázky: S_55/2024	Datum 12.11.2024

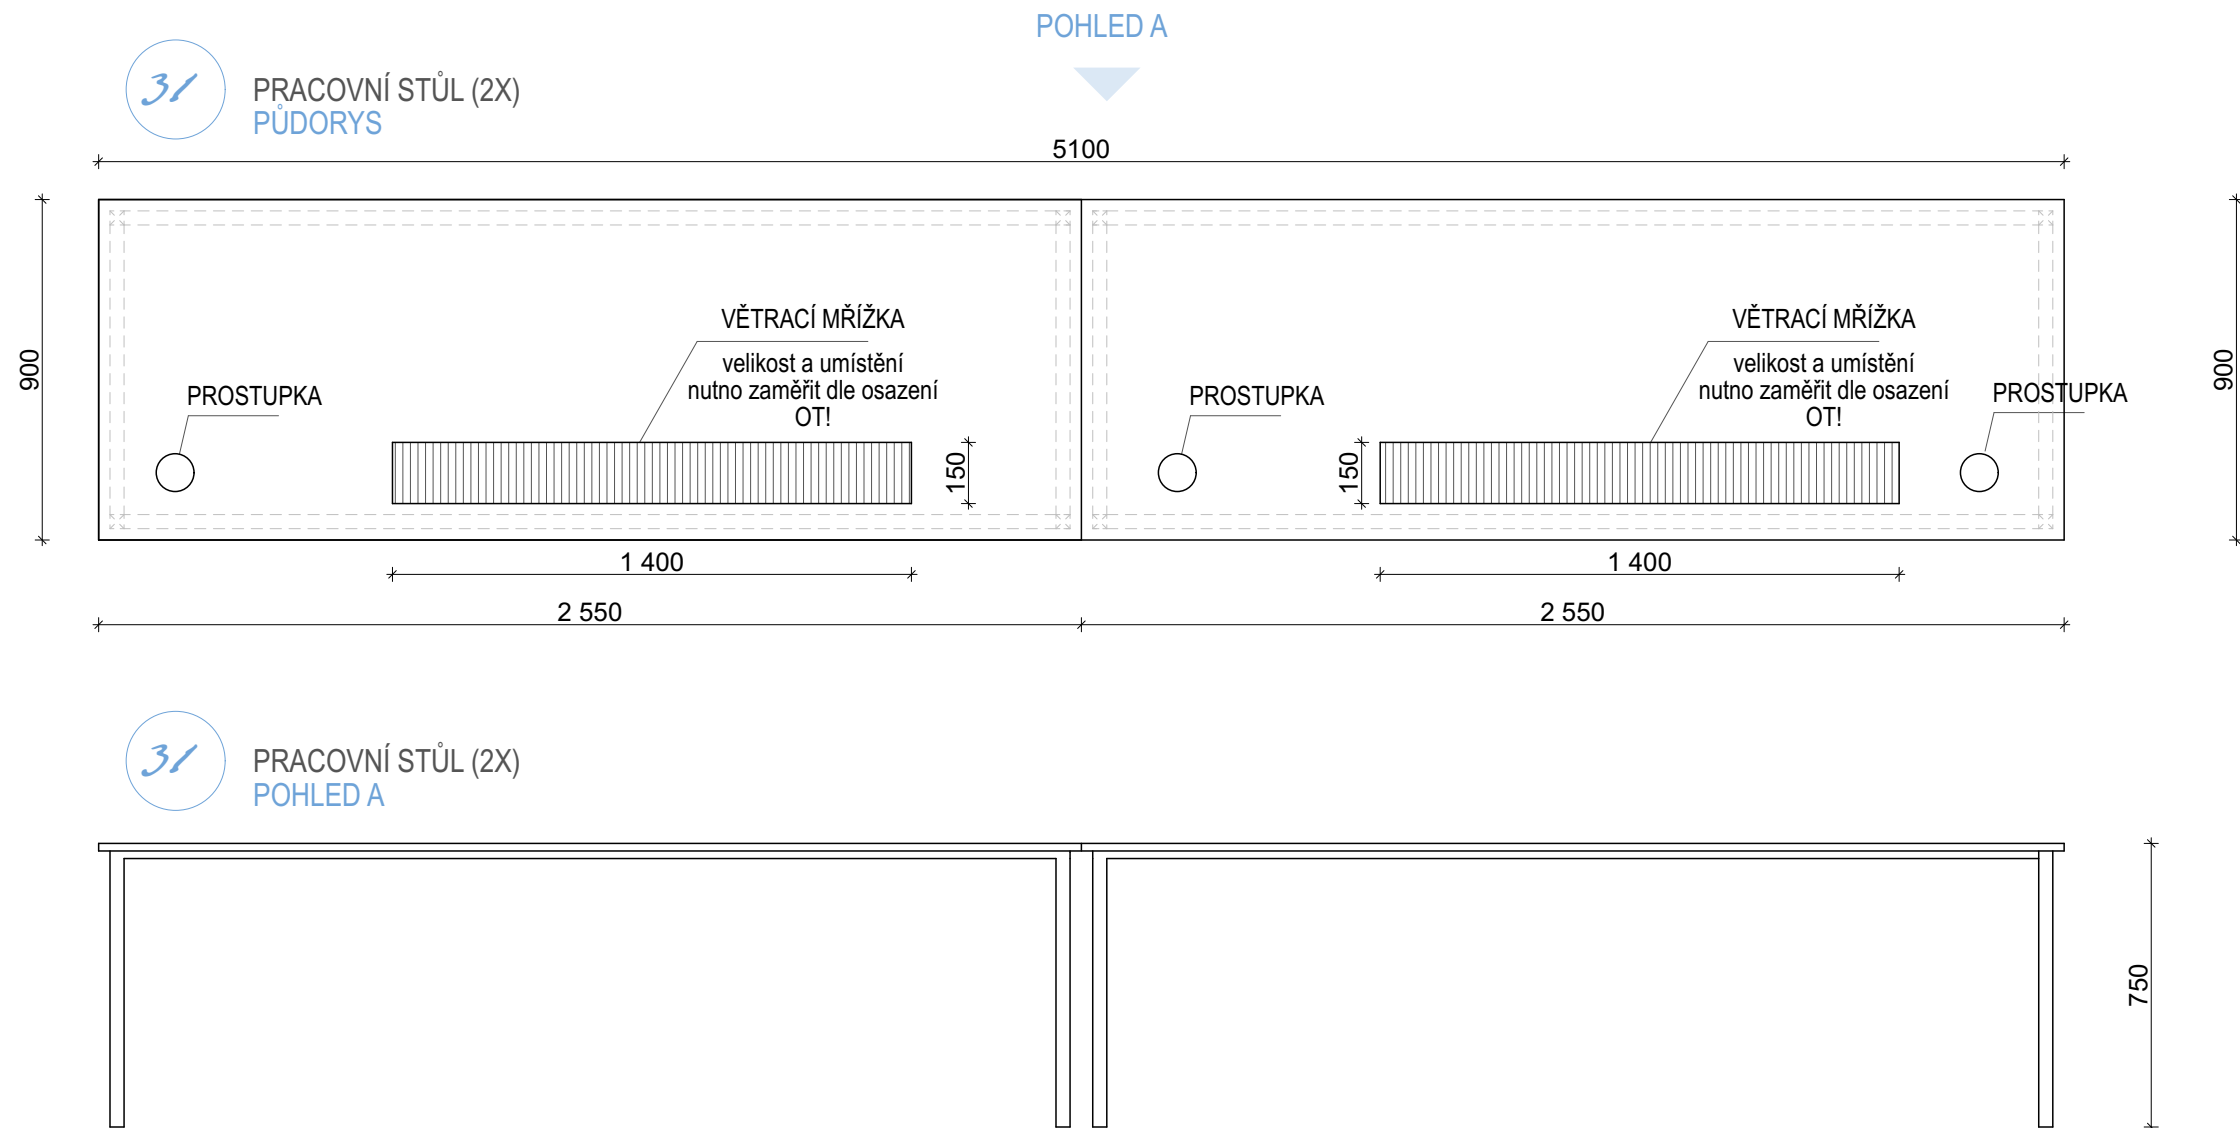

POPIS

Pracovní stůl

Dekor desky: bílý hladký dekor lamina
podnoží: bílé kovové podnoží a rám stolu

Prostupky konzultovat dle požadavků p.knihovnice.

! POZN.: Před výrobou nábytku je nutné prostory zaměřit. Při rekonstrukci mohou vzniknout drobné odchylky od projektu. Je důležité, aby regál navazoval na horní a boční hranu bezfalcové zárubně dveří.

PRACOVNÍ STŮL 1:20 INTERIÉR A VYBAVENÍ.39		Šalášková architekt www.zuzanasalaskova.cz zuzana.salaskova@gmail.com Halenkovice 147, 763 63 Halenkovice tel.: 739 627 430	
STUPEŇ PD:	DPS	AUTOR PROJEKTU	ZODPOVĚDNÝ PROJEKTANT
Knihovna Petřvald p.č.71/1 k.ú. Petřvald u Nového Jičína 599743		Ing.arch. Zuzana Šalášková	Ing. Klára Konečná
Objednatel: Obec Petřvald, Petřvald 1, 742 60 Petřvald		číslo zakázky: S_55/2024	Datum 12.11.2024



TERASA		Šalášková architekt	
INTERIÉR A VYBAVENÍ.40		www.zuzanasalaskova.cz zuzana.salaskova@gmail.com Halenkovice 147, 763 63 Halenkovice tel.: 739 627 430 salaskova	
STUPEŇ PD:	DPS	AUTOR PROJEKTU	ZODPOVĚDNÝ PROJEKTANT
Knihovna Petřvald p.č.71/1 k.ú. Petřvald u Nového Jičína 599743		Ing.arch. Zuzana Šalášková	Ing. Klára Konečná
Objednatel: Obec Petřvald, Petřvald 1, 742 60 Petřvald		číslo zakázky: S_55/2024	Datum 12.11.2024



TERASA		Šalášková architekt	
INTERIÉR A VYBAVENÍ.41		www.zuzanasalaskova.cz zuzana.salaskova@gmail.com Halenkovice 147, 763 63 Halenkovice tel.: 739 627 430 salaskova	
STUPEŇ PD:	DPS	AUTOR PROJEKTU	ZODPOVĚDNÝ PROJEKTANT
Knihovna Petřvald p.č.71/1 k.ú. Petřvald u Nového Jičína 599743		Ing.arch. Zuzana Šalášková	Ing. Klára Konečná
Objednatel: Obec Petřvald, Petřvald 1, 742 60 Petřvald		číslo zakázky: S_55/2024	Datum 12.11.2024