





SPOLUFINANCOVÁNO Z EVROPSKÉHO FONDU PRO REGIONÁLNÍ ROZVOJ V RÁMCI INTEGROVANÉHO OPERAČNÍHO PROGRAMU

ODŮVODNĚNÍ ÚZEMNÍHO PLÁNU PETŘVALDU


B.3 ŠIRŠÍ VZTAHY

MĚŘÍTKO 1 : 50 000

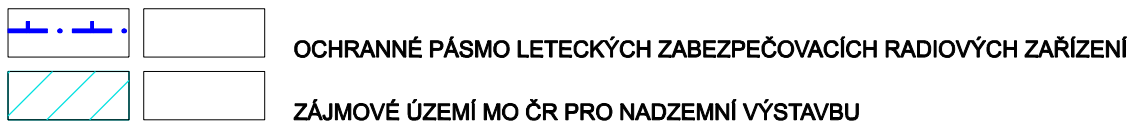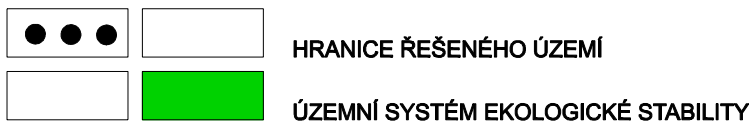


PŘEVZATO ZE ZÁSAD ÚZEMNÍHO ROZVOJE MORAVSKOSLEZSKÉHO KRAJE

ADMINISTRATIVNÍ HRANICE A SÍDLA

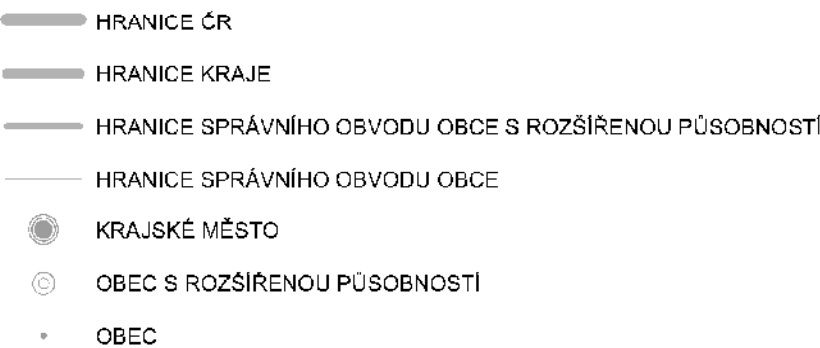


ŘEŠENÍ ZÚR MSK

PLOCHY A KORIDORY NADMÍSTNÍHO VÝZNAMU

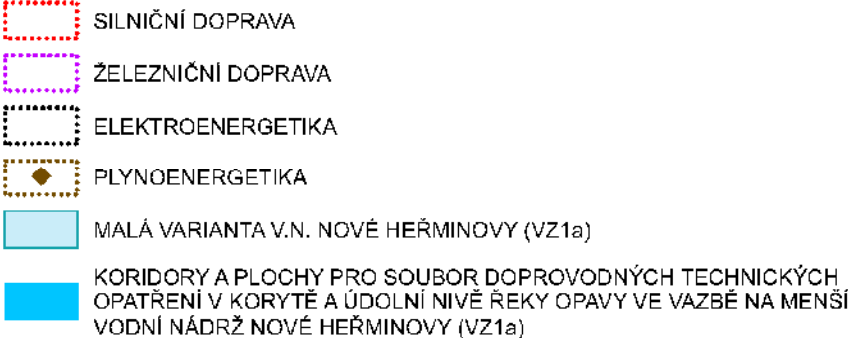

ÚZEMNÍ SYSTÉM EKOLOGICKÉ STABILITY

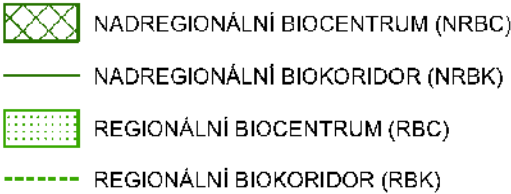


ÚZEMNÍ REZERVY




ZÁMĚRY PŘEVZATÉ DO ZÚR MSK BEZ VĚCNÉ ZMĚNY ZE SCHVÁLENÝCH ÚPN VÚC

PLOCHY A KORIDORY VEŘEJNÉ PROSPĚŠNÝCH STAVEB

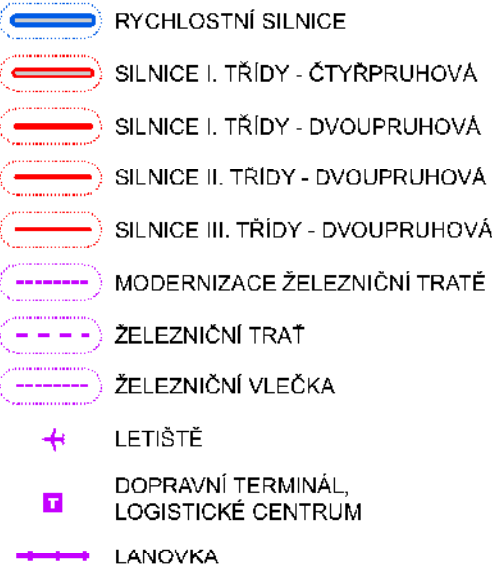

KÓDOVÉ OZNAČENÍ PLOCH A KORIDORŮ


Plochy a koridory dle ZÚR MSK

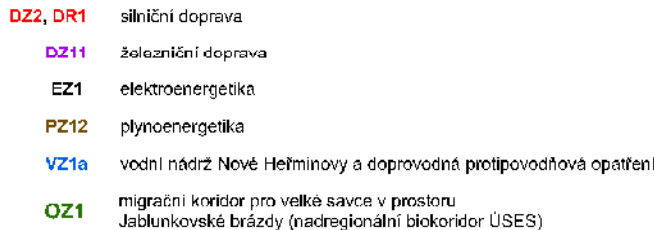


Územní systém ekologické stability (ÚSES)




Typ osy nadregionálního biokoridoru:

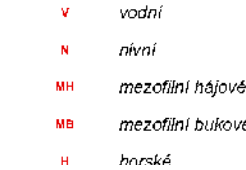


Plochy a koridory záměrů převzatých bez věcné změny ze schválených ÚPN VÚC

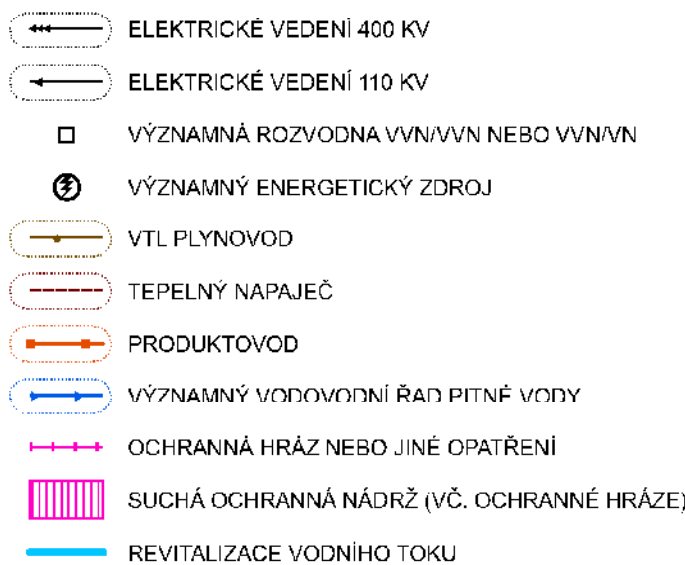

PLOCHY A KORIDORY OSTATNÍCH ZÁMĚRŮ NADMÍSTNÍHO VÝZNAMU

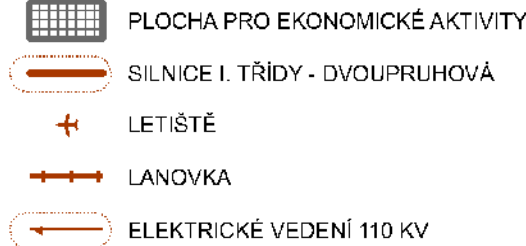

PLOCHY A KORIDORY ÚZEMNÍCH REZERV

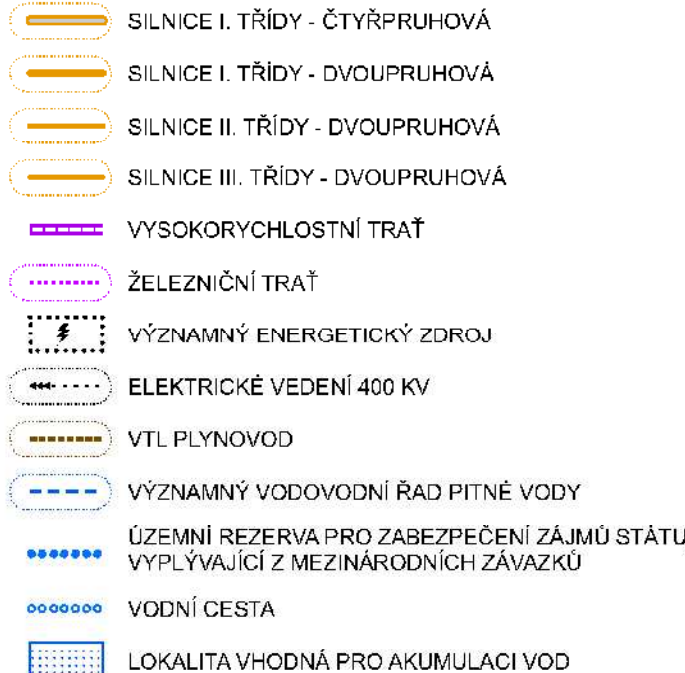

Příloha č.2 opatření obranné prvky ZÚR MSK

ZÁSADY ÚZEMNÍHO ROZVOJE MORAVSKOSLEZSKÉHO KRAJE		
OBJEDNATEL	Moravskoslezský kraj 28. října 117 702 18 Ostrava	
PORÍZOVATEL	Krajský úřad Moravskoslezského kraje - odbor územního plánování, stavebního řádu a kultury 28. října 117 702 18 Ostrava	
PROJEKTANT	Atelier T-plan s.r.o. Na Šachtě 497/9 170 00 Praha 7 - Holešovice	
MAPOVÝ PODKLAD	© 2007 ČÚZK, Rostavová základní mapa České republiky 1 : 50 000 po vstřevách.	Prosince 2010

	PROJEKTOVÁ ČINNOST, URBANISMUS, ÚZEMNÍ PLÁNOVÁNÍ, EKOLOGIE, GIS	
	URBANISTICKÉ STŘEDISKO OSTRAVA, s.r.o. Spartakovců 3, Ostrava-Poruba, 70800 tel: 596939530, 596939531	
	ZODP.PROJEKTANT: ING. ARCH. VLADIMÍRA FUSKOVÁ	ZAK. ČÍSLO: U - 521
	ZPRACOVATEL: ING. ARCH. V. FUSKOVÁ	
PORÍZOVATEL: OBEC PETŘVALD		DATUM: R. 2014